



SALES D'EXPOSICIONS / SALAS DE EXPOSICIÓN

PLANTA BAJA

Espai expositiu de 61 m. lineals i aforament per a 87 persones.

Comtem amb panells de fusta blancs mòbils amb riells, panells de reixetes, poals diverses grandàries i peanyes tot això per a exposar. A més hi ha 10 vitrines de distints grandàries


PLANTA BAJA

Espacio expositivo de 61 m. lineales y aforo para 87 personas.

Contamos con paneles de madera blancos móviles con rieles, paneles de rejillas, cubos varios tamaños y peanas todo ello para exponer. Además hay 10 vitrinas de distintos tamaños

SALA D'EXPOSICIÓ PLANTA BAJA

SALA DE EXPOSICIÓN PLANTA BAJA

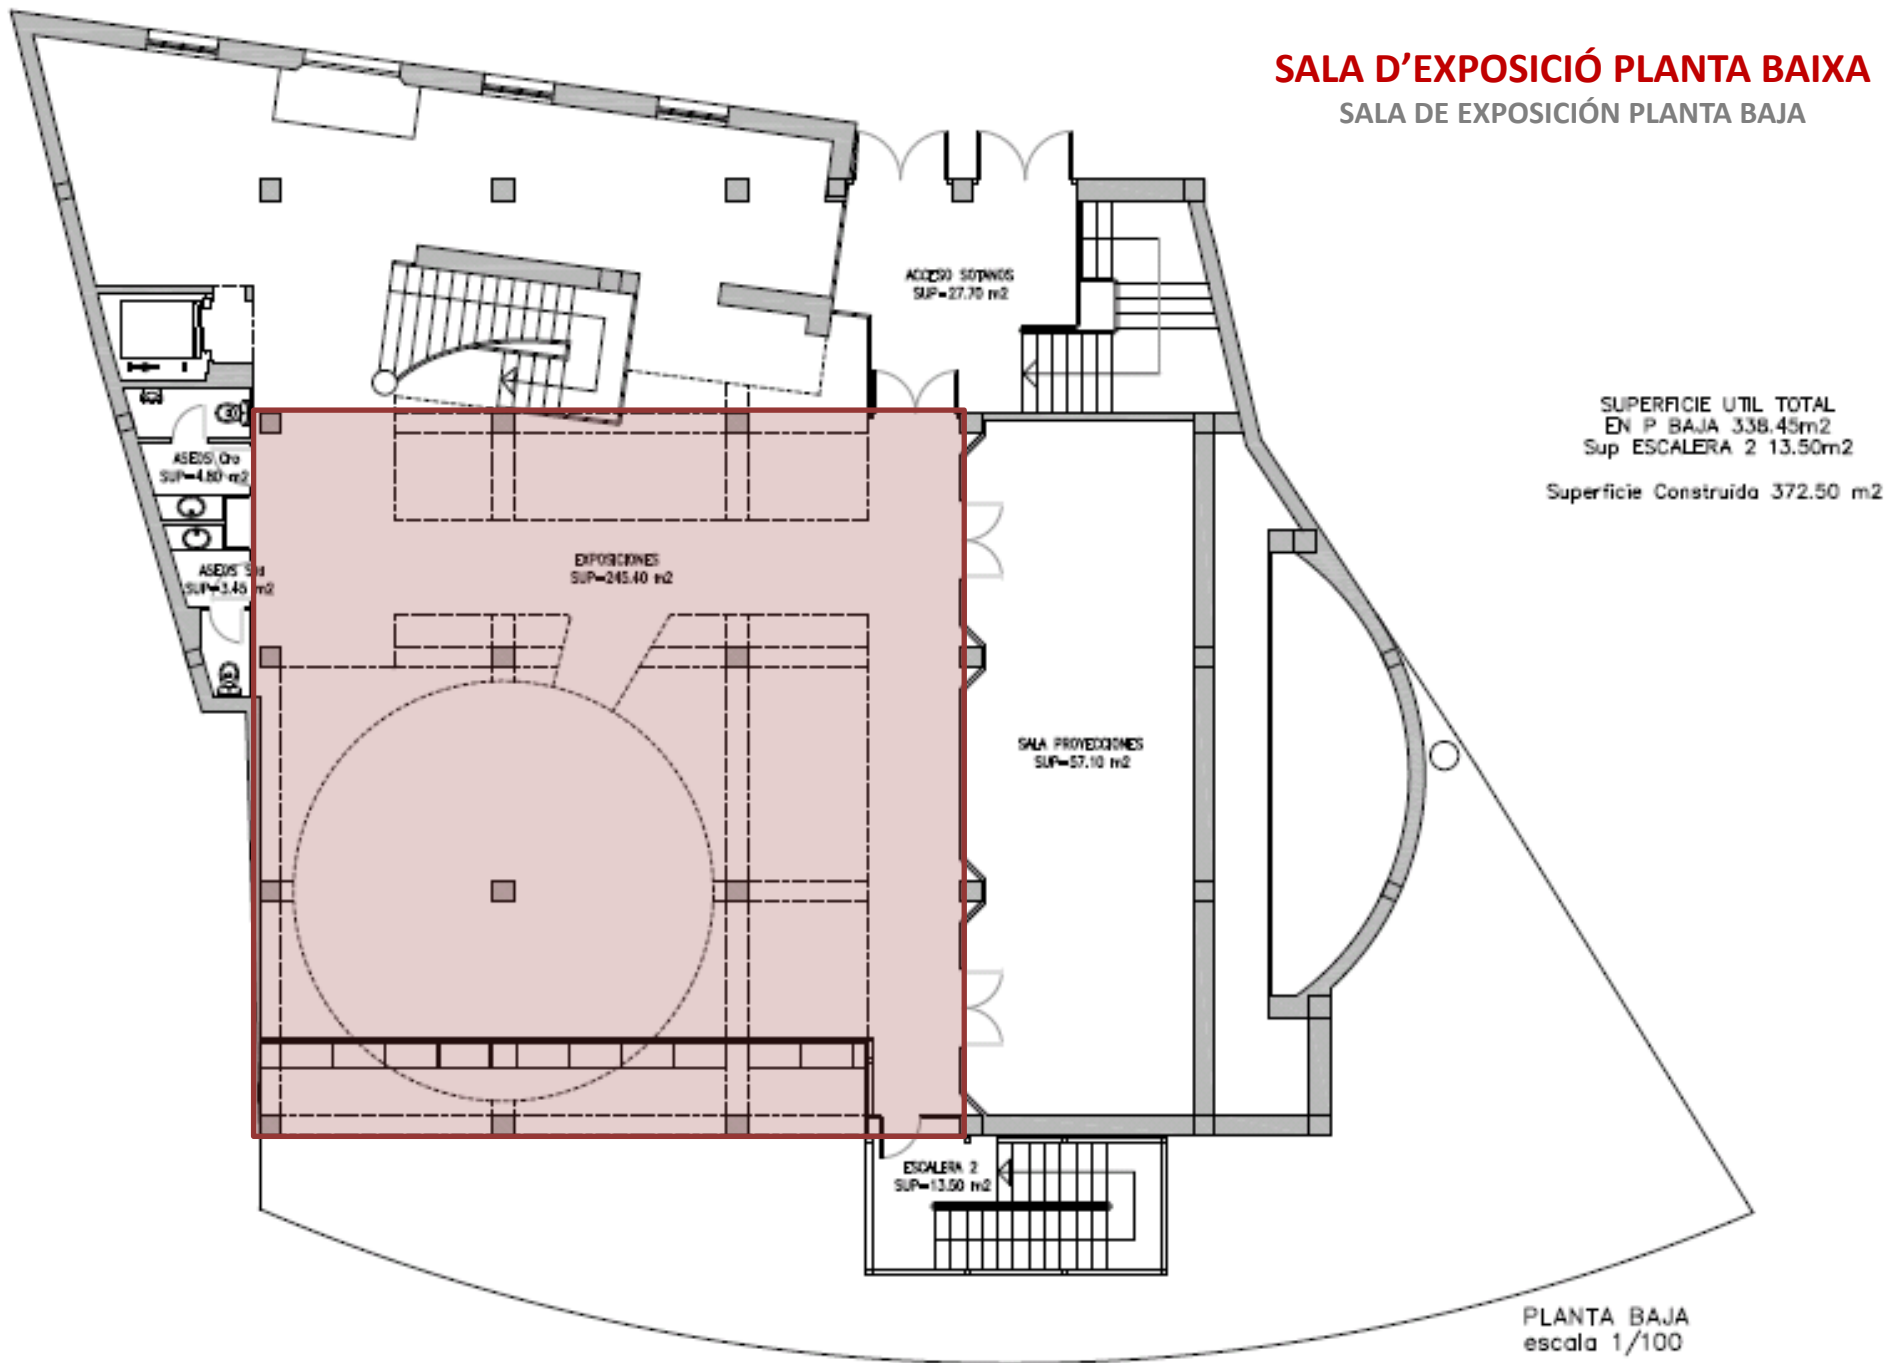

PLANTA BAJA
escala 1/100



PRIMER SOTERRANI (deambulatori al saló d'actes)


**Espai expositiu de 48 m. lineals i
aforament per a 56 persones**

PRIMER SÓTANO (deambulatorio al salón de actos)

**Espacio expositivo de 48 m.
lineales y aforo para 56 personas.**

SALA D'EXPOSICIÓ PRIMER SOTERRANI

SALA DE EXPOSICIÓN PRIMER SOTANO

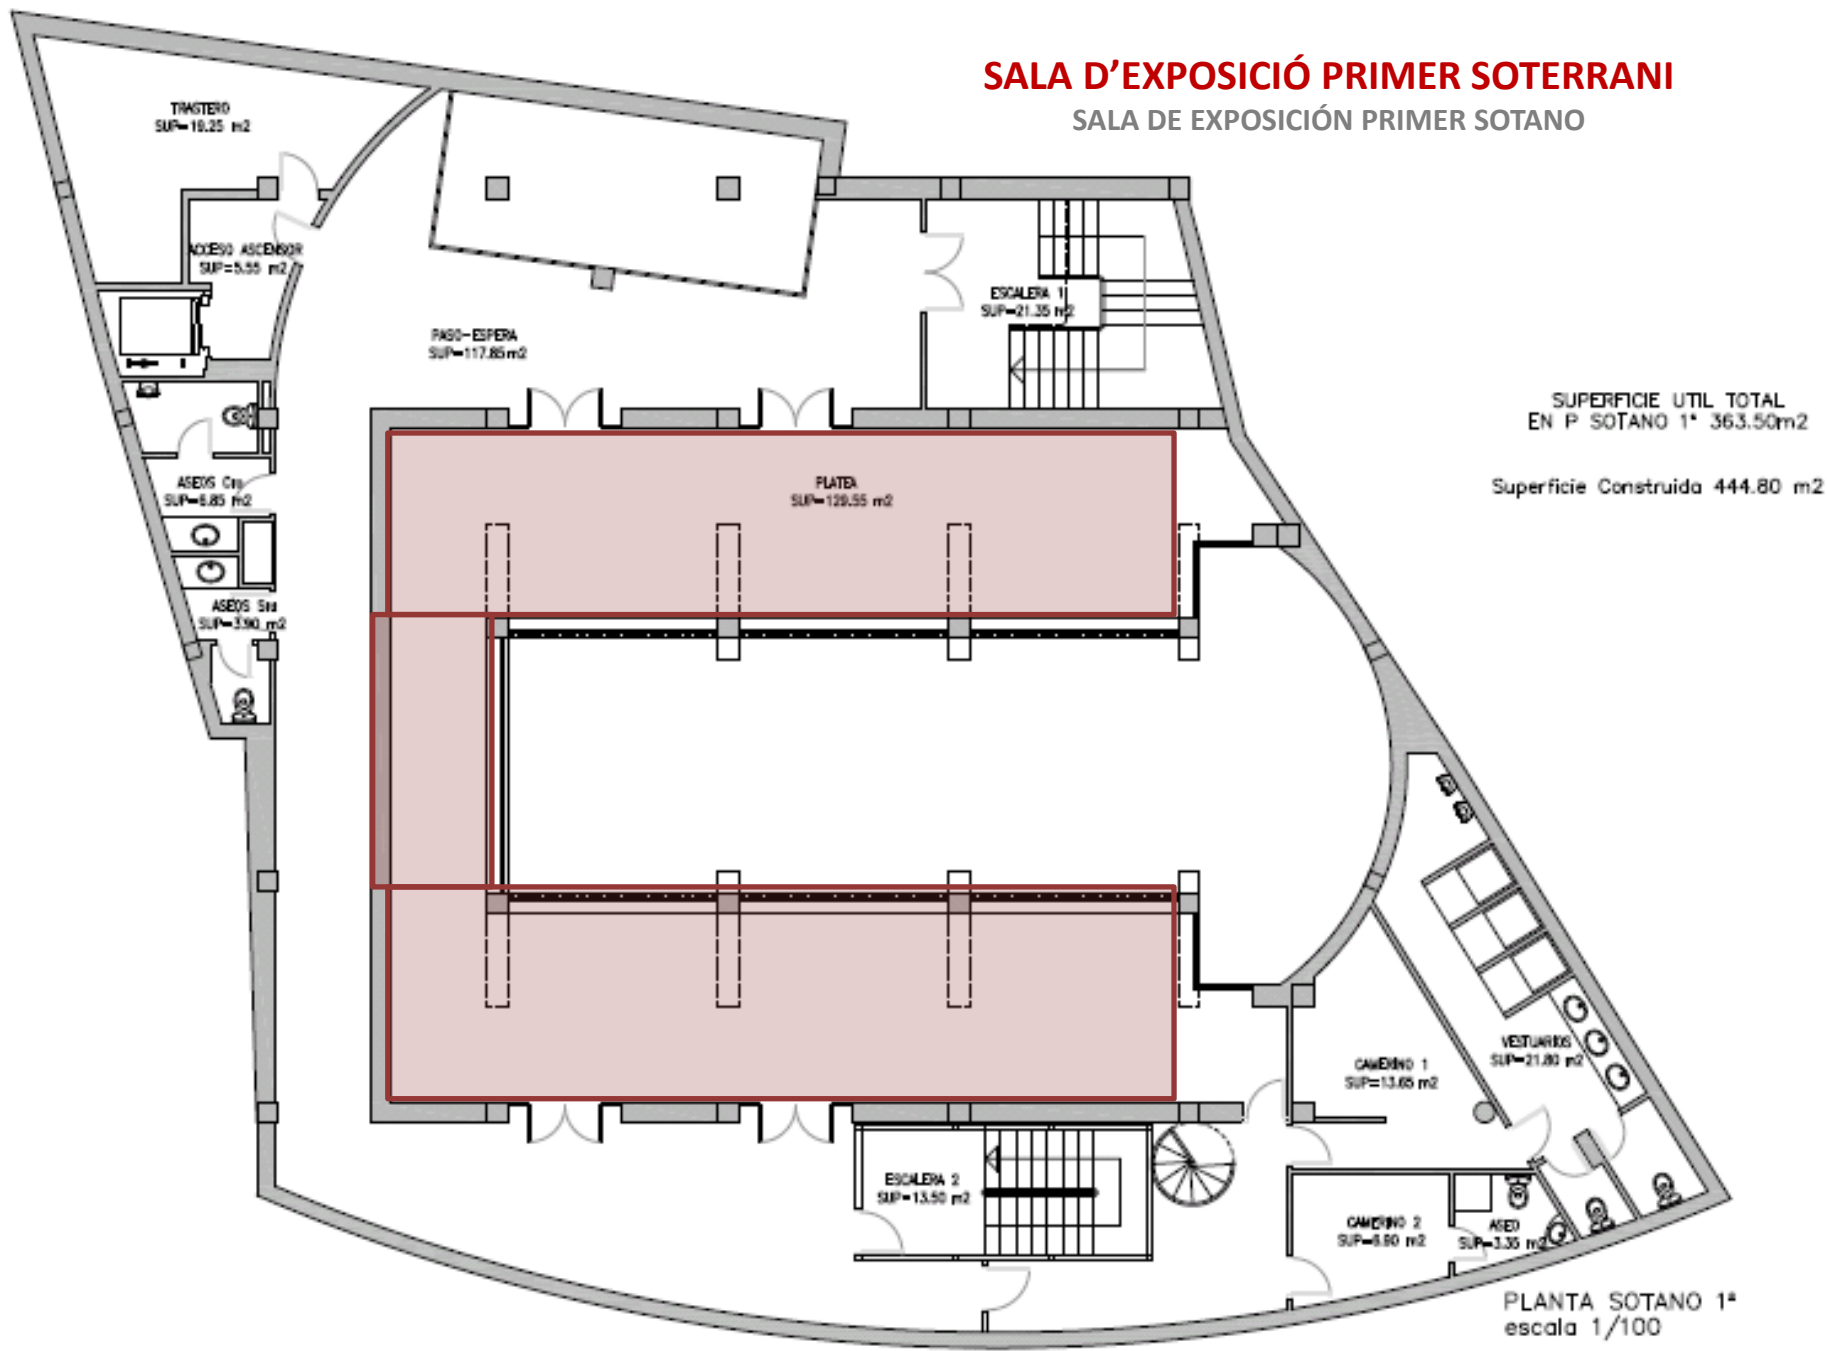



SEGON SOTERRANI

Espai expositiu de 16 m. lineals, que és punt d'accés al saló d'actes.



SEGUNDO SÓTANO

Espacio expositivo de 16 m. lineales, que es punto de acceso al salón de actos.

SALA D'EXPOSICIÓ SEGON SOTERRANI

SALA DE EXPOSICIÓN SEGUNDO SOTANO

