



SALA D'ACTES / SALÓN DE ACTOS

Ubicat en el 2n soterrani

Aforament: 288 persones (240 cadires i 48 de peu.

Incloent l'aforament de la Planta -1)

Cadires: 240 (200 en La Sala d'Actes i 40 en la Sala d'Exposicions de la planta -1)

Mesures escenari: 4 m x 7,9 m (a més hi ha un espai de 4,4 m² després de teló)

Dotat de megafonia, piano, portàtil, Projector Mitsubishi electric LCD projector model XL 6600U i llums.

4 camerinos

Accés: escala o ascensor

Cortines laterals per a crear espais tancats

Ubicado en el 2º sótano

Aforo: 288 personas (240 sillas y 48 de pie. Incluyendo el aforo de la Planta -1)

Sillas: 240 (200 en el Salón de Actos y 40 en la Sala de Exposiciones de la planta -1)


Medidas escenario: 4 m x 7,9 m (además hay un espacio de 4,4 m² tras telón)

Dotado de megafonía, piano, portátil, Proyector Mitsubishi electric LCD proyector modelo XL 6600U y luces.

4 camerinos

Acceso: escalera o ascensor

Cortinas laterales para crear espacios cerrados

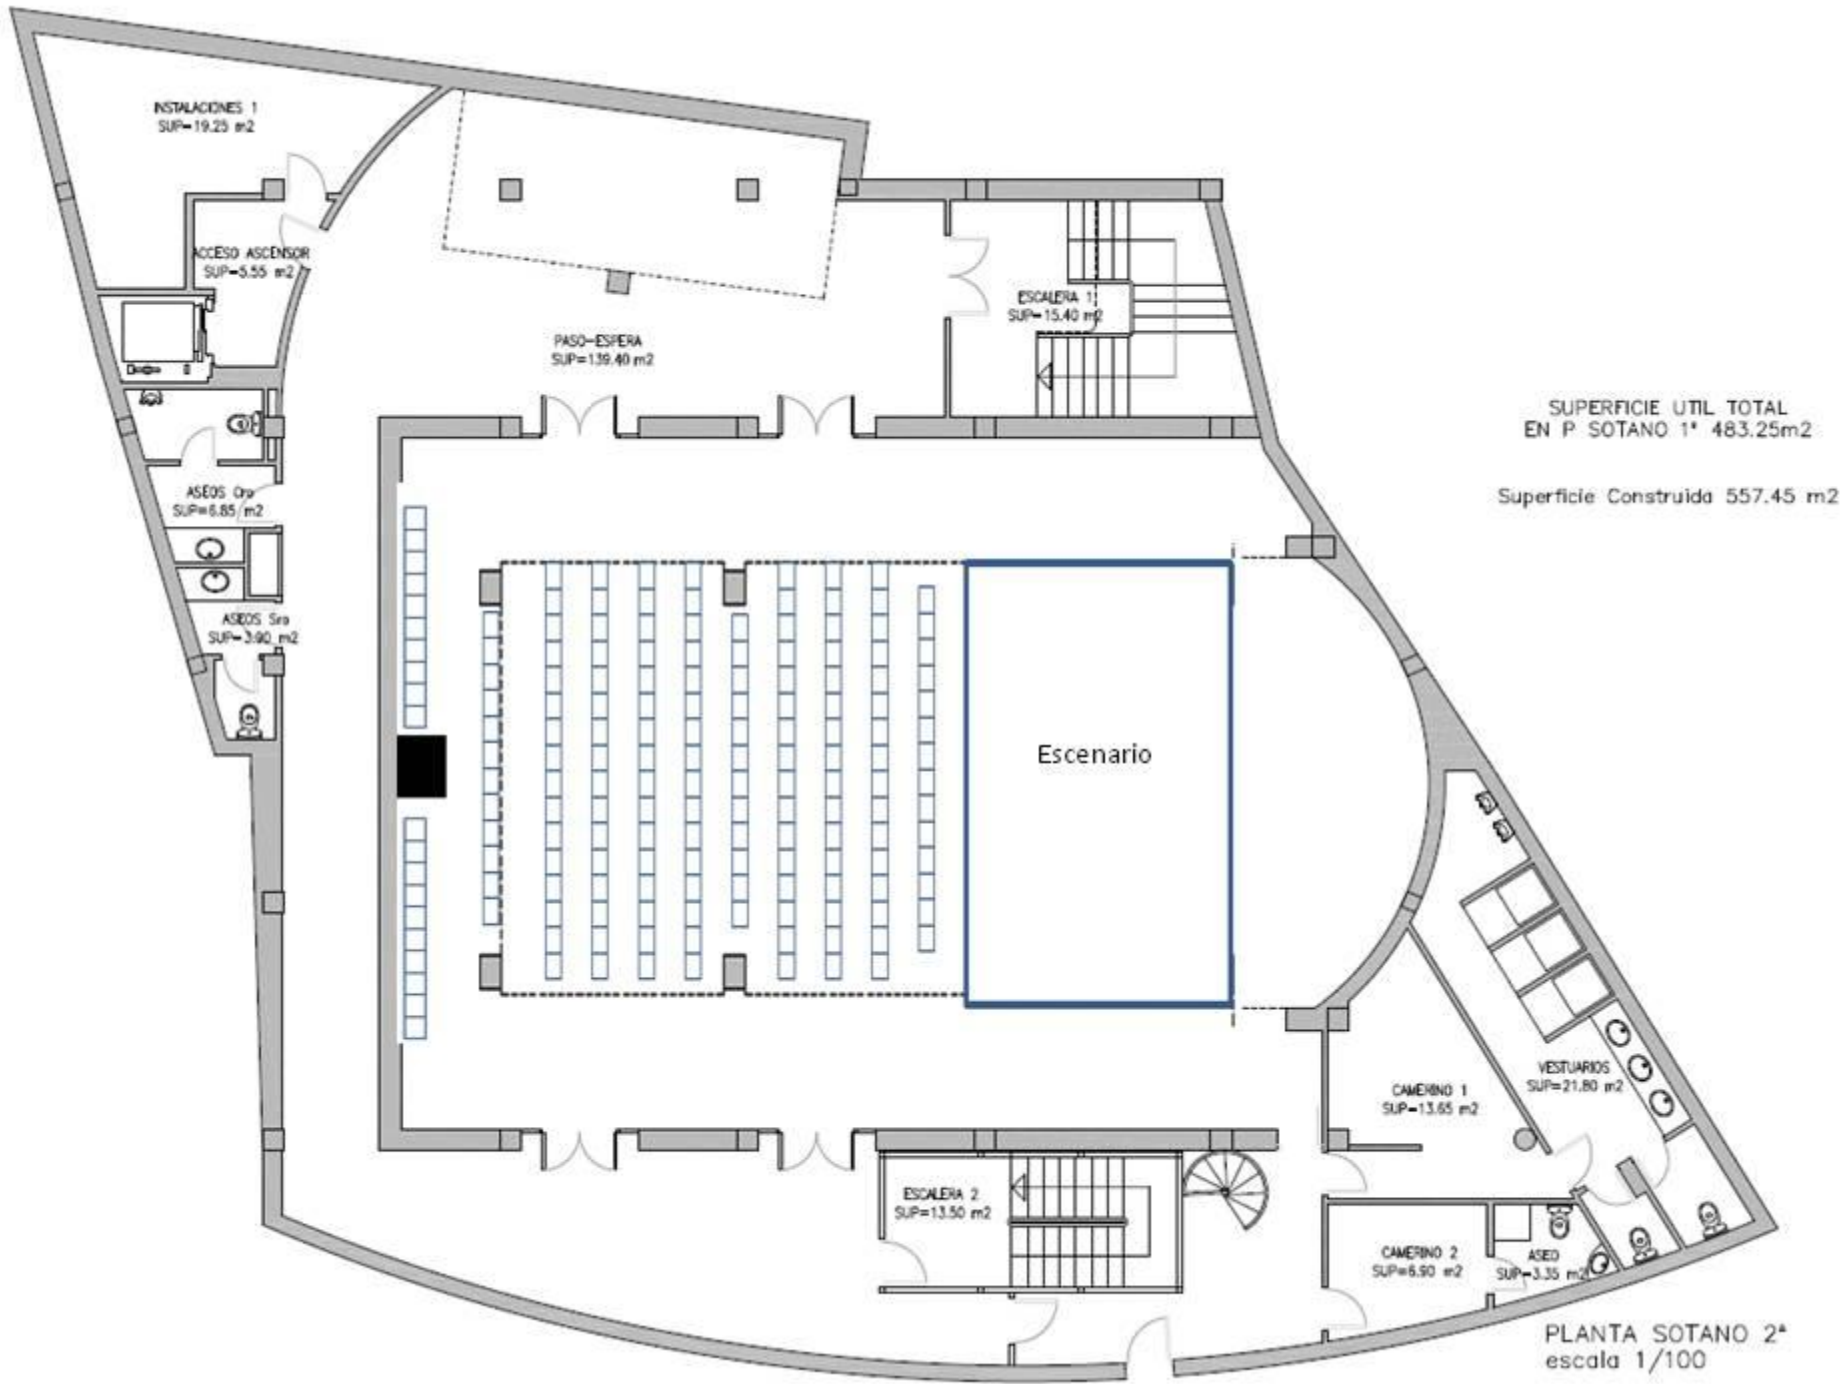

INSTALACIONES 1
SUP=19.25 m²

ACCESO ASCENSOR
SUP=5.55 m²

PASO-ESPERA
SUP=136.40 m²

ESCALERA 1
SUP=15.40 m²

ASEOS Op
SUP=6.85 m²

ASEOS Sra
SUP=3.90 m²

Escenario

CAMERINO 1
SUP=13.65 m²

VESTUARIOS
SUP=21.80 m²

ESCALERA 2
SUP=13.50 m²

CAMERINO 2
SUP=6.90 m²

ASEO
SUP=3.35 m²

SUPERFICIE UTIL TOTAL
EN P. SOTANO 1º 483.25m²

Superficie Construida 557.45 m²

PLANTA SOTANO 2º
escala 1/100