


LEYENDA

	LIMITE TERMINO MUNICIPAL		ERIAL/PLANTACION
	EDIFICIO		ERIAL
	PISCINAS/BALSAS		FRUTALES
	TARIA		TERRENO CULTIVADO
	ALAMBRADA		Z. VERDE
	MURO		MONTE BAJO
	RED AEREA		HUERTO
	LIMITE CULTIVOS		
	ARBOLES		
	CARRETERA ASFALTADA		
	CAMINO SIN ASFALTAR		
	SENDA		
	FERROCARRIL		
	EJE CAUCE		
	CANAL DE RIEGO		
	AZARBE		
	PUNTO ACOTADO		
	COTA DE CURVA DE NIVEL		
	CURVA DE NIVEL DIRECTORA		
	CURVA DE NIVEL INTERMEDIA		
	TOPONIMOS		
	VERTICE GEODESICO		

VUELO REALIZADO EN: AGOSTO 2000
 APOYO FOTOGRAFICO: SEPTIEMBRE 2000
 RESTITUCION ANALITICA: NOVIEMBRE 2000
 CARTOGRAFIA REALIZADA POR: T.C.R., S.L.

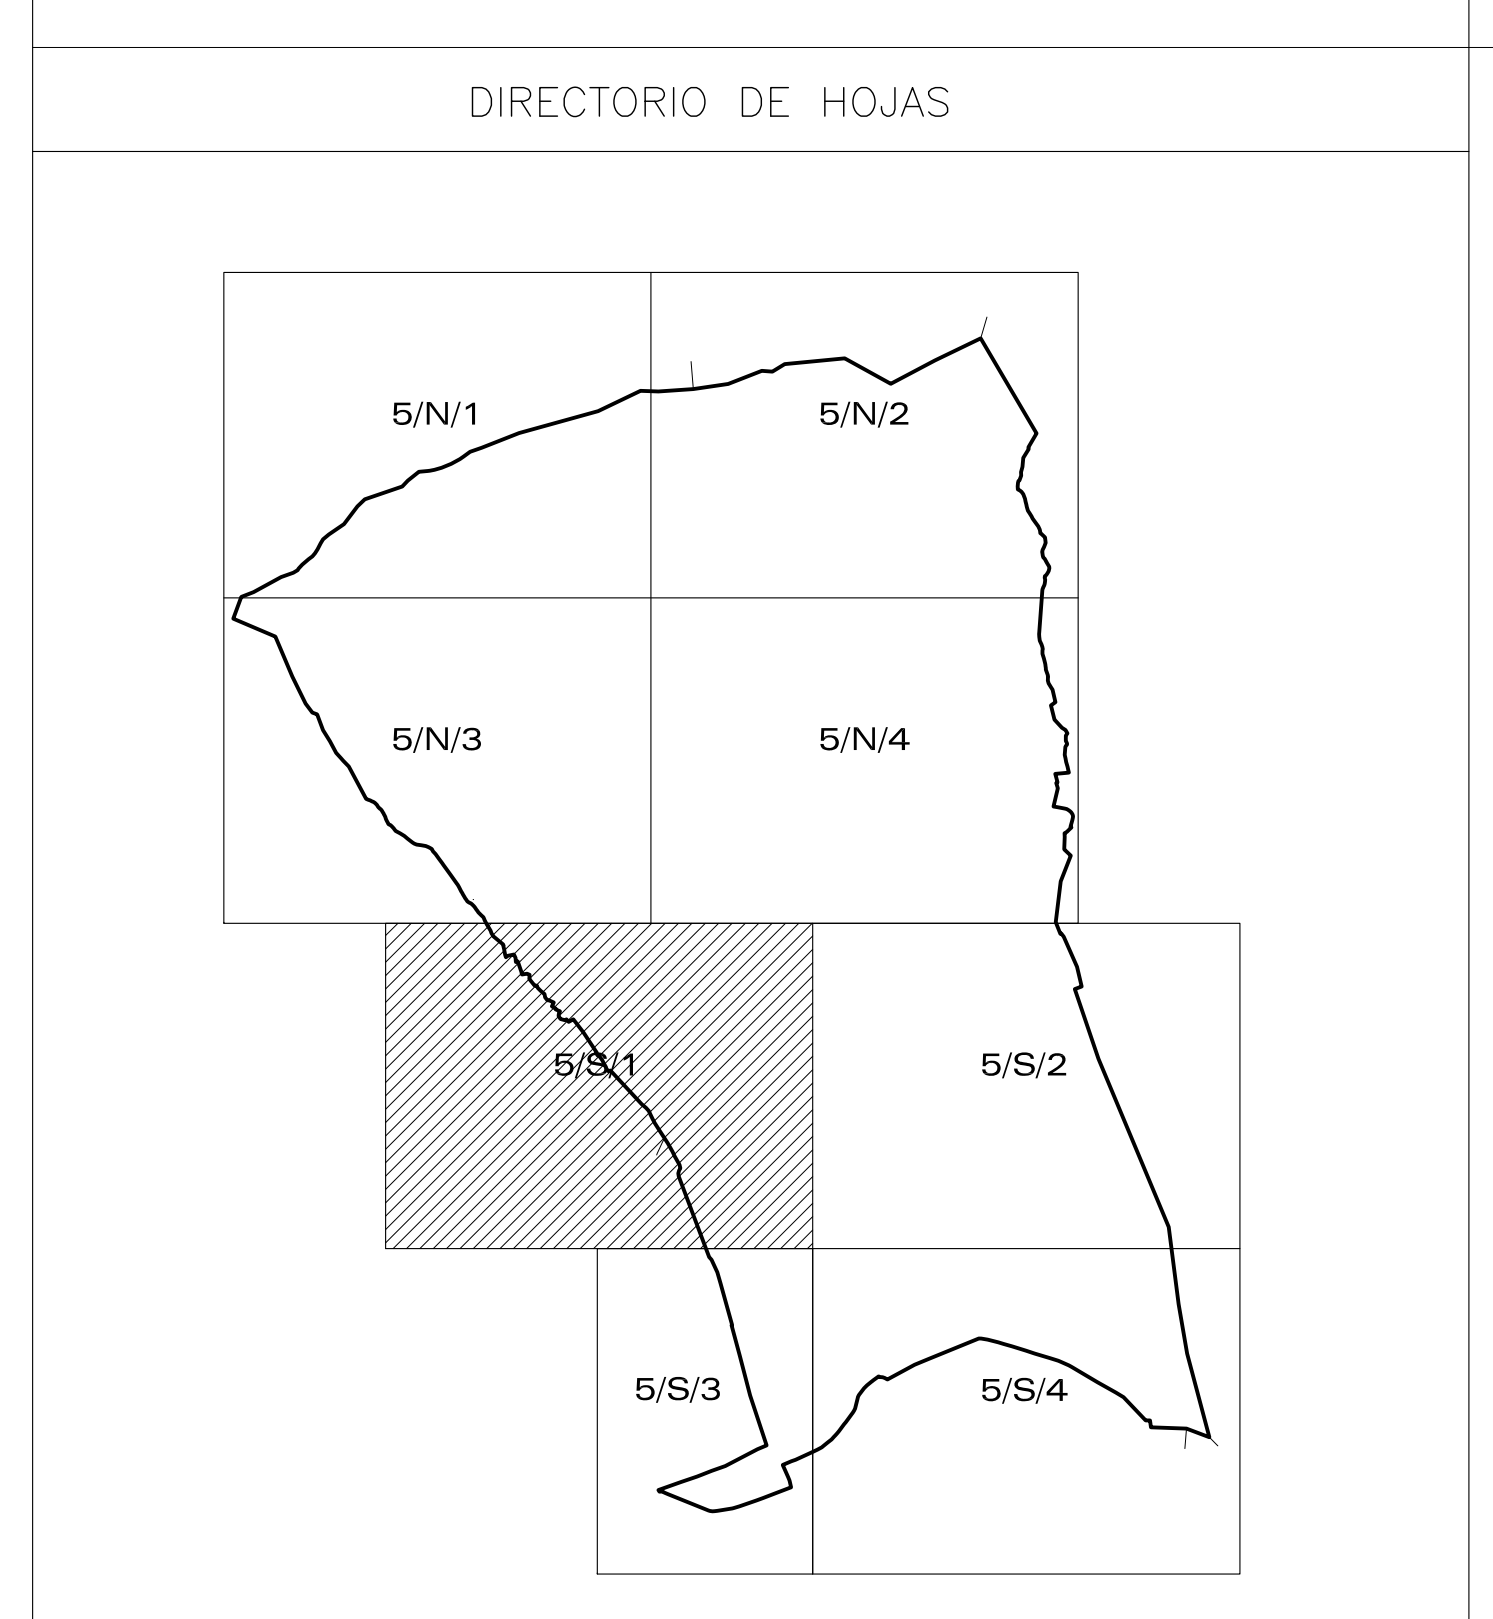

REVISIÓN DEL PLAN GENERAL DE CREVILLENT

INFORMACIÓN URBANÍSTICA		plano
TOPOGRÁFICO TÉRMINO MUNICIPAL		INF - 1
arquitecto		ALFREDO AGUILERA COARASA
		hoja: 5/S/1
		escala: 1/5.000
		JUNIO 2003