




LEYENDA

	LIMITE TERMINO MUNICIPAL	Ex/P	ERIAL/PLANTACION
	EDIFICIO	Er	ERIAL
	PISCINAS/BALSAS	Fv	FRUTALES
	TAPIA	Tc	TERRENO CULTIVADO
	ALAMBRADA	Tc/Ab	T. CULTIVADO/ARBOLADO
	MURO	V	Z. VERDE
	RED AEREA	Mb	MONTE BAJO
	LIMITE CULTIVOS	H	HUERTO
	ARBOLES		
	CARRETERA ASFALTADA		
	CAMINO SIN ASFALTAR		
	SENDA		
	FERROCARRIL		
	EJE CAUCE		
	CANAL DE RIEGO		
	AZARBE		
	PUNTO ACOTADO		
	COTA DE CURVA DE NIVEL		
	CURVA DE NIVEL DIRECTORA		
	CURVA DE NIVEL INTERMEDIA		
	Las Gabrietas		
	TOPONIMOS		
	VERTICE GEODESICO		
			POSTE
			REGISTRO ALCANTARILLADO
			SUMIDERO/IMBORNAL
			FAROLA FACHADA
			FAROLA
			REGISTRO
			TORRE

VUELO REALIZADO EN: AGOSTO 2000
 APOYO FOTOGRAFICO: SEPTIEMBRE 2000
 RESTITUCION ANALITICA: NOVIEMBRE 2000
 CARTOGRAFIA REALIZADA POR: T.C.R., S.L.

DIRECTORIO DE HOJAS

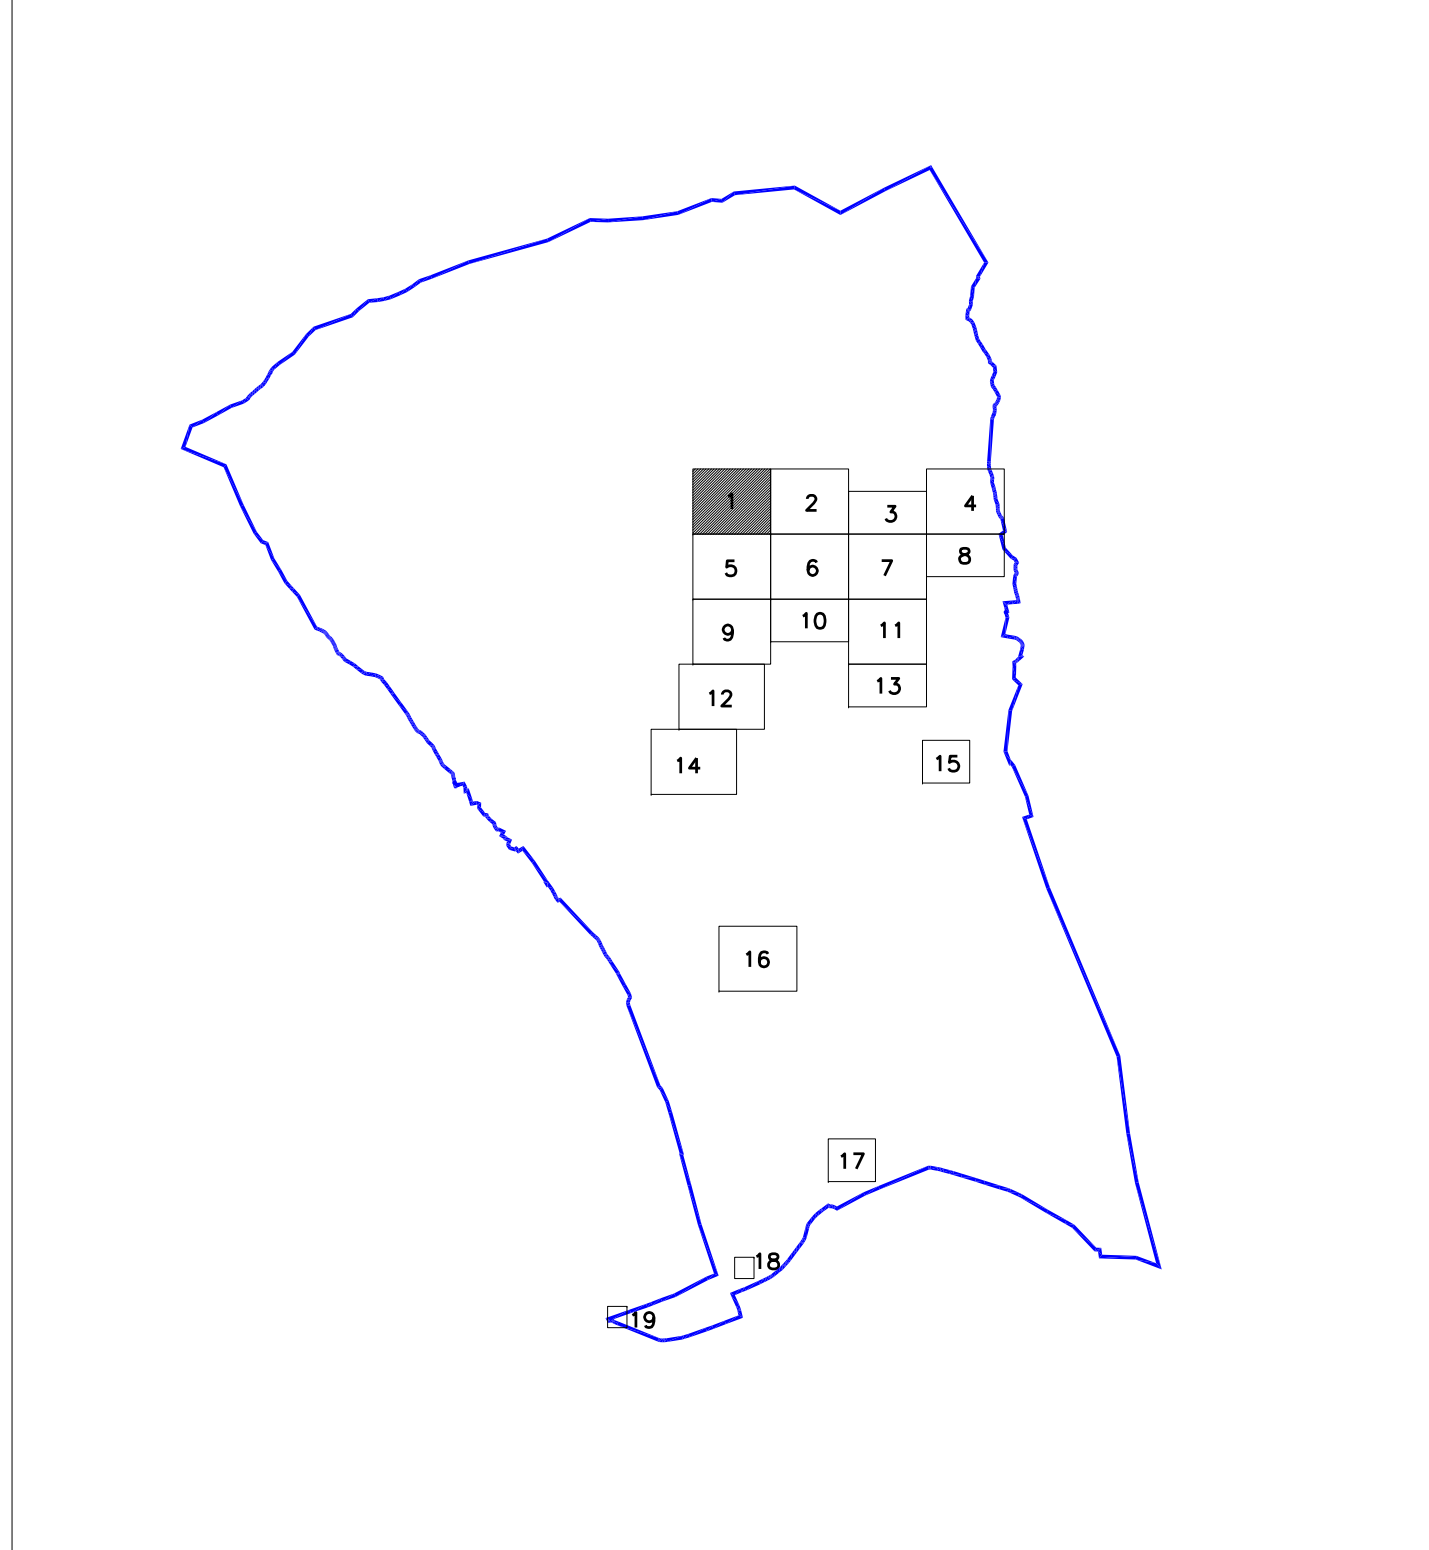

REVISIÓN DEL PLAN GENERAL DE CREVILLEN

INFORMACION URBANISTICA	plano	INF - 2
TOPOGRAFICO	hoja	1/19
DE NUCLEOS URBANOS	escala	1/1.000
arquitecto	ALFREDO AGUILERA COARASA	JUNIO 2003