


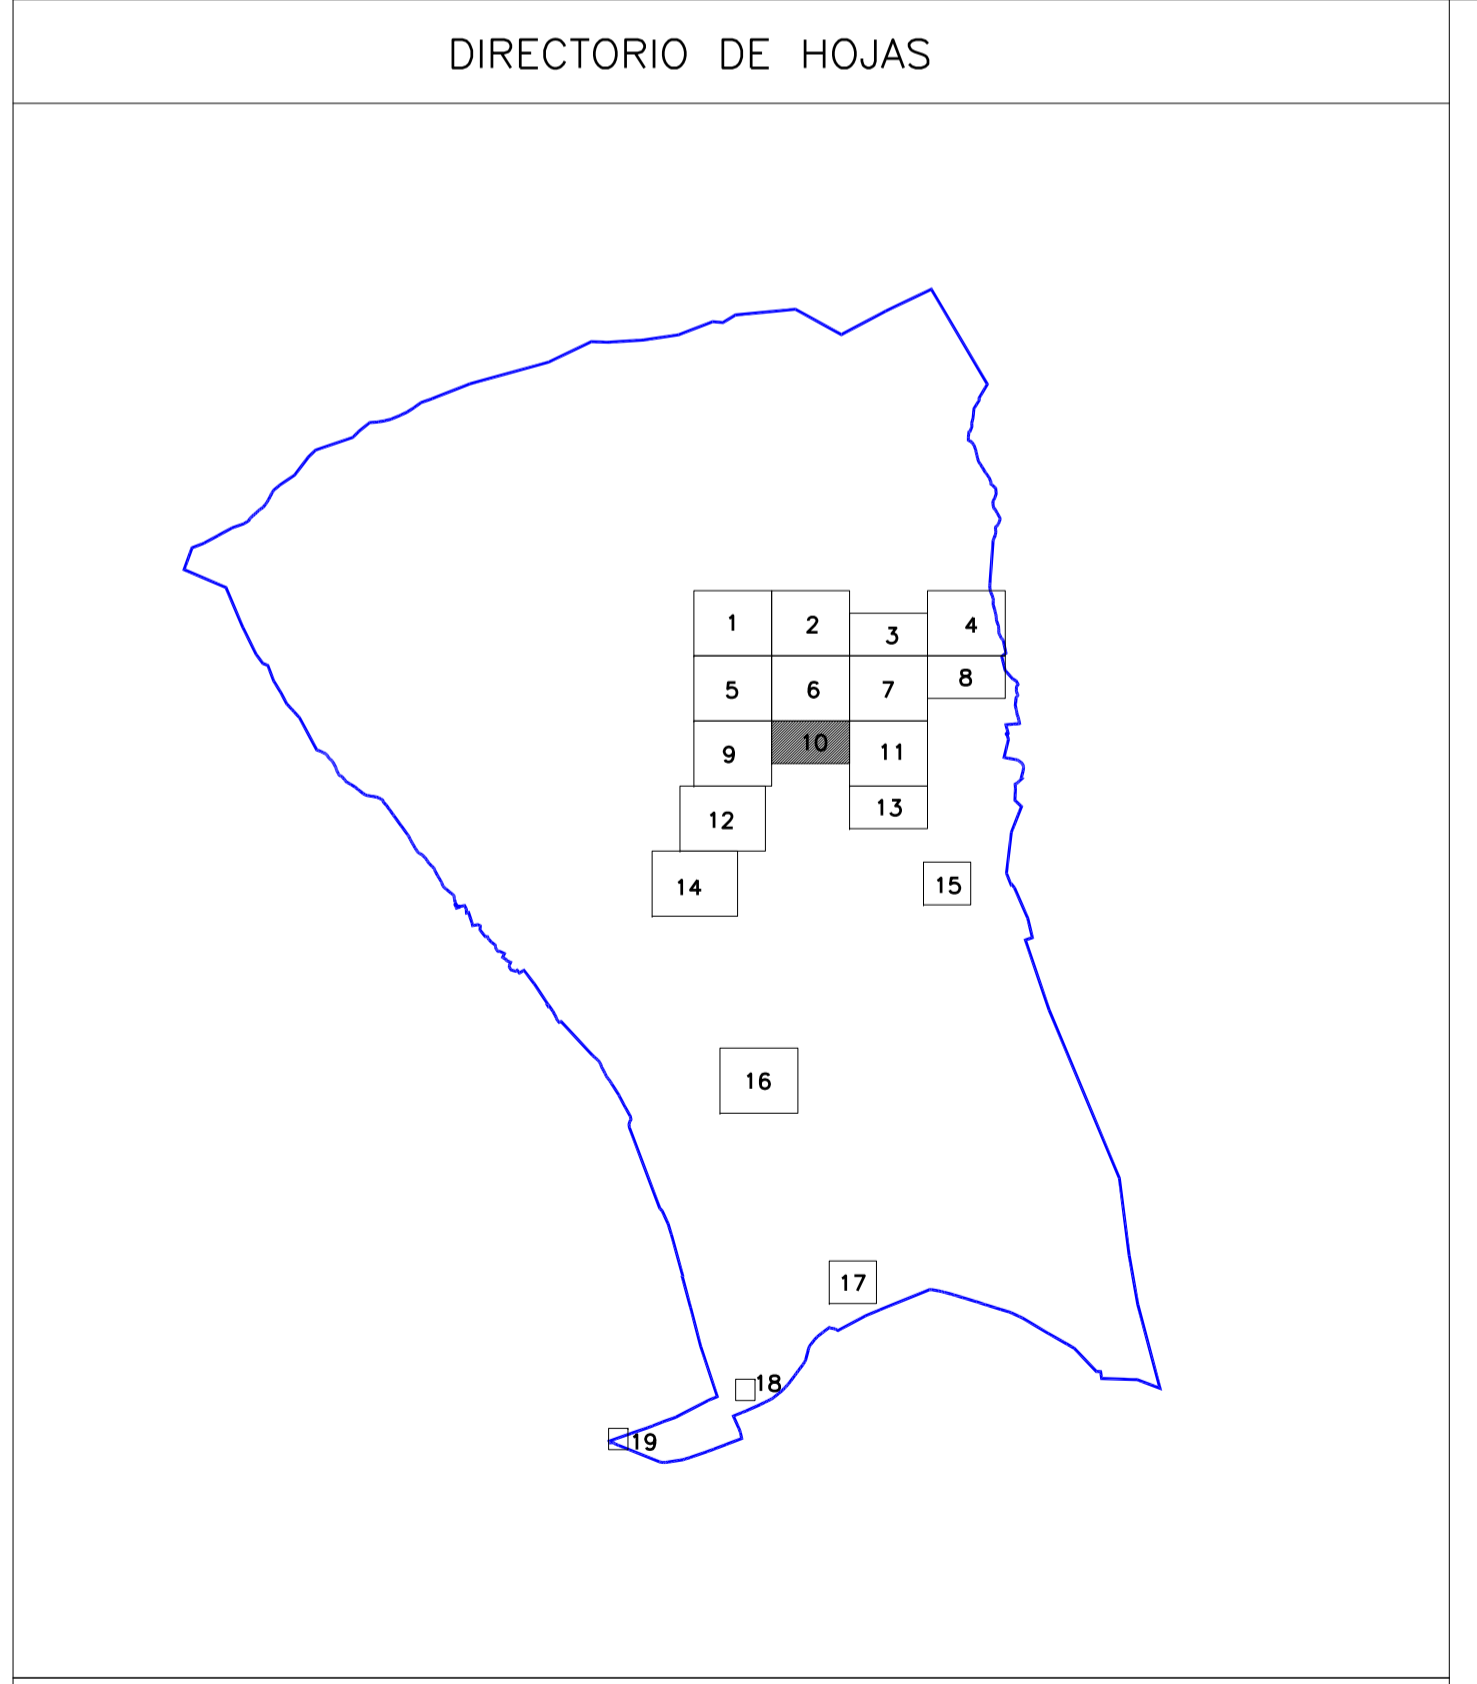

LEYENDA			
	LIMITE TERMINO MUNICIPAL	Er/P	ERIAL/PLANTACION
	EDIFICIO	Er	ERIAL
	PISCINAS/BALSAS	Fr	FRUTALES
	TAPIA	Tc	TERRENO CULTIVADO
	ALAMBRADA	Tc/Arb	T. CULTIVADO/ARBOLADO
	MURO	V	Z. VERDE
	RED AEREA	Mb	MONTE BAJO
	LIMITE CULTIVOS	H	HUERTO
	ARBOLES		
	CARRETERA ASFALTADA		POSTE
	CAMINO SIN ASFALTAR		REGISTRO ALCANTARILLADO
	SENDA		SUMIDERO/IMBORNAL
	FERROCARRIL		FAROLA FACHADA
	EJE CAUCE		FAROLA
	CANAL DE RIEGO		REGISTRO
	AZARBE		TORRE
	PUNTO ACOTADO		
	COTA DE CURVA DE NIVEL		
	CURVA DE NIVEL DIRECTORA		
	CURVA DE NIVEL INTERMEDIA		
	Las Gabrielas		
	VERTICE GEODESICO		
VUELO REALIZADO EN: AGOSTO 2000			
APOYO FOTOGRAFICO: SEPTIEMBRE 2000			
RESTITUCION ANALITICA: NOVIEMBRE 2000			
CARTOGRAFIA REALIZADA POR: T.C.R., S.L.			



	<b>REVISIÓN DEL PLAN GENERAL DE CREVILLENT</b>	
	INFORMACIÓN URBANÍSTICA	
	<b>TOPOGRÁFICO</b> <b>DE NUCLEOS URBANOS</b>	plano INF - 2 hoja 10/19 escala 1/1.000
arquitecto	ALFREDO AGUILERA COARASA	
	JUNIO 2003	