


LEYENDA

- |  |                           |  |                         |
|--|---------------------------|--|-------------------------|
|  | LIMITE TERMINO MUNICIPAL  |  | ERIAL/PLANTACION        |
|  | EDIFICIO                  |  | ERIAL                   |
|  | PISCINAS/BALSAS           |  | FRUTALES                |
|  | TAPIA                     |  | TERRENO CULTIVADO       |
|  | ALAMBRADA                 |  | T. CULTIVADO/ARBOLADO   |
|  | MURO                      |  | Z. VERDE                |
|  | RED AEREA                 |  | MONTE BAJO              |
|  | LIMITE CULTIVOS           |  | HUERTO                  |
|  | ARBOLES                   |  | POSTE                   |
|  | CARRETERA ASFALTADA       |  | REGISTRO ALCANTARILLADO |
|  | CAMINO SIN ASFALTAR       |  | SUMIDERO/IMBORNAL       |
|  | SENDA                     |  | FAROLA FACHADA          |
|  | FERROCARRIL               |  | FAROLA                  |
|  | EJE CAUCE                 |  | REGISTRO                |
|  | CANAL DE RIEGO            |  | TORRE                   |
|  | AZARBE                    |  |                         |
|  | PUNTO ACOTADO             |  |                         |
|  | COTA DE CURVA DE NIVEL    |  |                         |
|  | CURVA DE NIVEL DIRECTORA  |  |                         |
|  | CURVA DE NIVEL INTERMEDIA |  |                         |
|  | Las Gabrielas             |  |                         |
|  | VERTICE GEODESICO         |  |                         |

VUELO REALIZADO EN: AGOSTO 2000  
 APOYO FOTOGRAFICO: SEPTIEMBRE 2000  
 RESTITUCION ANALITICA: NOVIEMBRE 2000  
 CARTOGRAFIA REALIZADA POR: T.C.R., S.L.

DIRECTORIO DE HOJAS

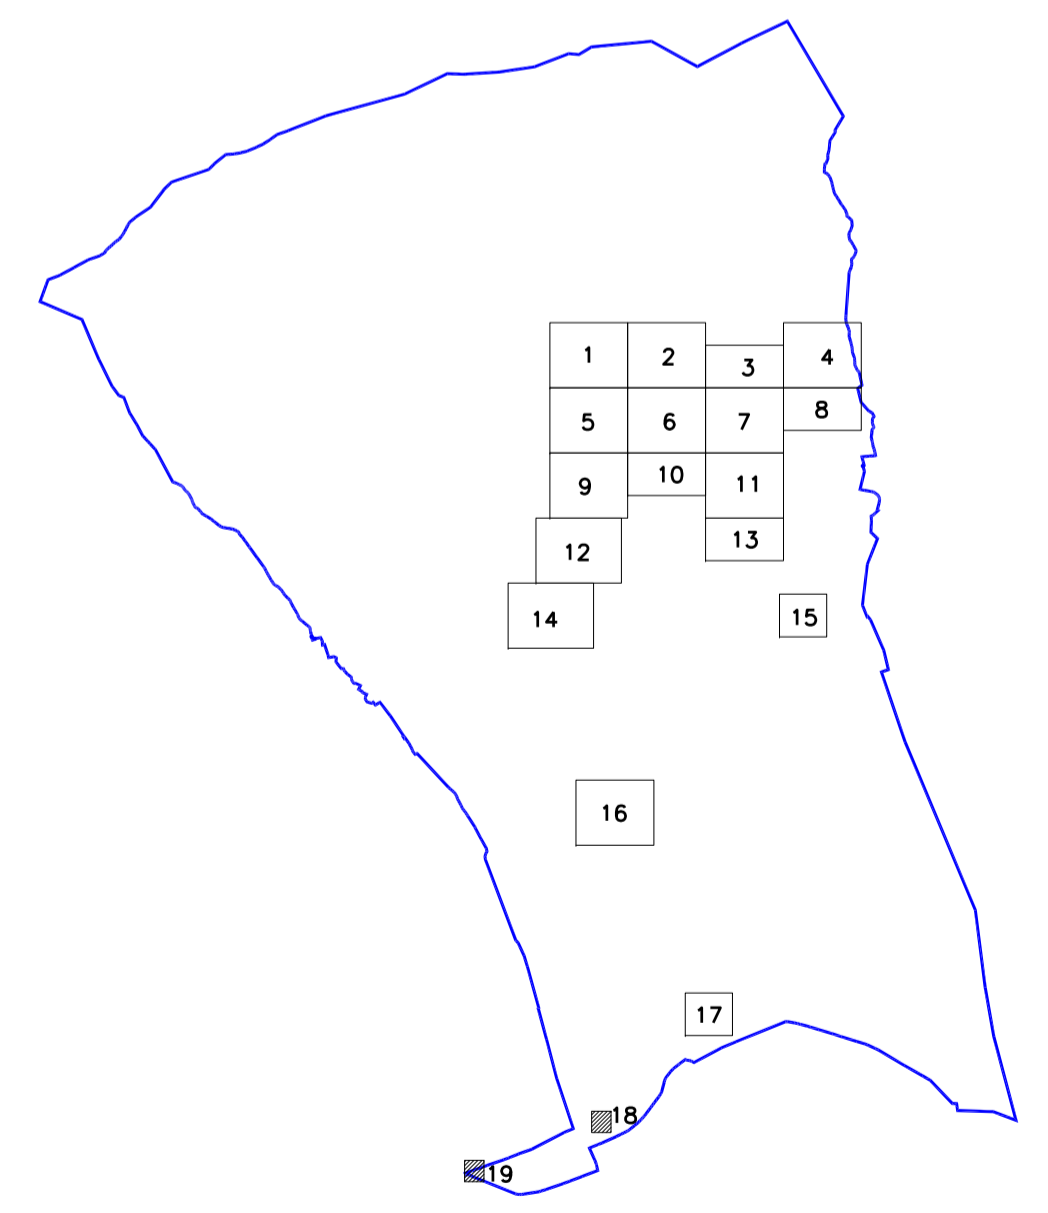

|   |               |
|---|---------------|
|   |               |
| <b>REVISIÓN DEL PLAN GENERAL DE CREVILLENT</b>              |               |
| INFORMACIÓN URBANÍSTICA                                     | plano INF - 2 |
| <b>TOPOGRAFICO DE NUCLEOS URBANOS (CASICAS Y R. PABLOS)</b> |               |
| arquitecto  | hoja 18-19/19 |
| ALFREDO AGUILERA COARASA                                    | escala 1/500  |
|   | JUNIO 2003    |

