




LEYENDA

	LIMITE TERMINO MUNICIPAL		ERIAL/PLANTACION
	EDIFICIO		ERIAL
	PISCINAS/BALSAS		FRUTALES
	TAPIA		TERRENO CULTIVADO
	ALAMBRADA		T. CULTIVADO/ARBOLADO
	MURO		Z. VERDE
	RED AEREA		MONTE BAJO
	LIMITE CULTIVOS		HUERTO
	ARBOLES		POSTE
	CARRETERA ASFALTADA		REGISTRO ALCANTARILLADO
	CAMINO SIN ASFALTAR		SUMIDERO/IMBORNAL
	SENDA		FAROLA FACHADA
	FERROCARRIL		FAROLA
	EJE CAUCE		REGISTRO
	CANAL DE RIEGO		TORRE
	AZARBE		
	PUNTO ACOTADO		
	COTA DE CURVA DE NIVEL		
	CURVA DE NIVEL DIRECTORA		
	CURVA DE NIVEL INTERMEDIA		
	TOPONIMOS		
	VERTICE GEODESICO		

Las Góbrilas

VUELO REALIZADO EN: AGOSTO 2000
 APOYO FOTOGRAFICO: SEPTIEMBRE 2000
 RESTITUCION ANALITICA: NOVIEMBRE 2000
 CARTOGRAFIA REALIZADA POR: T.C.R., S.L.

DIRECTORIO DE HOJAS

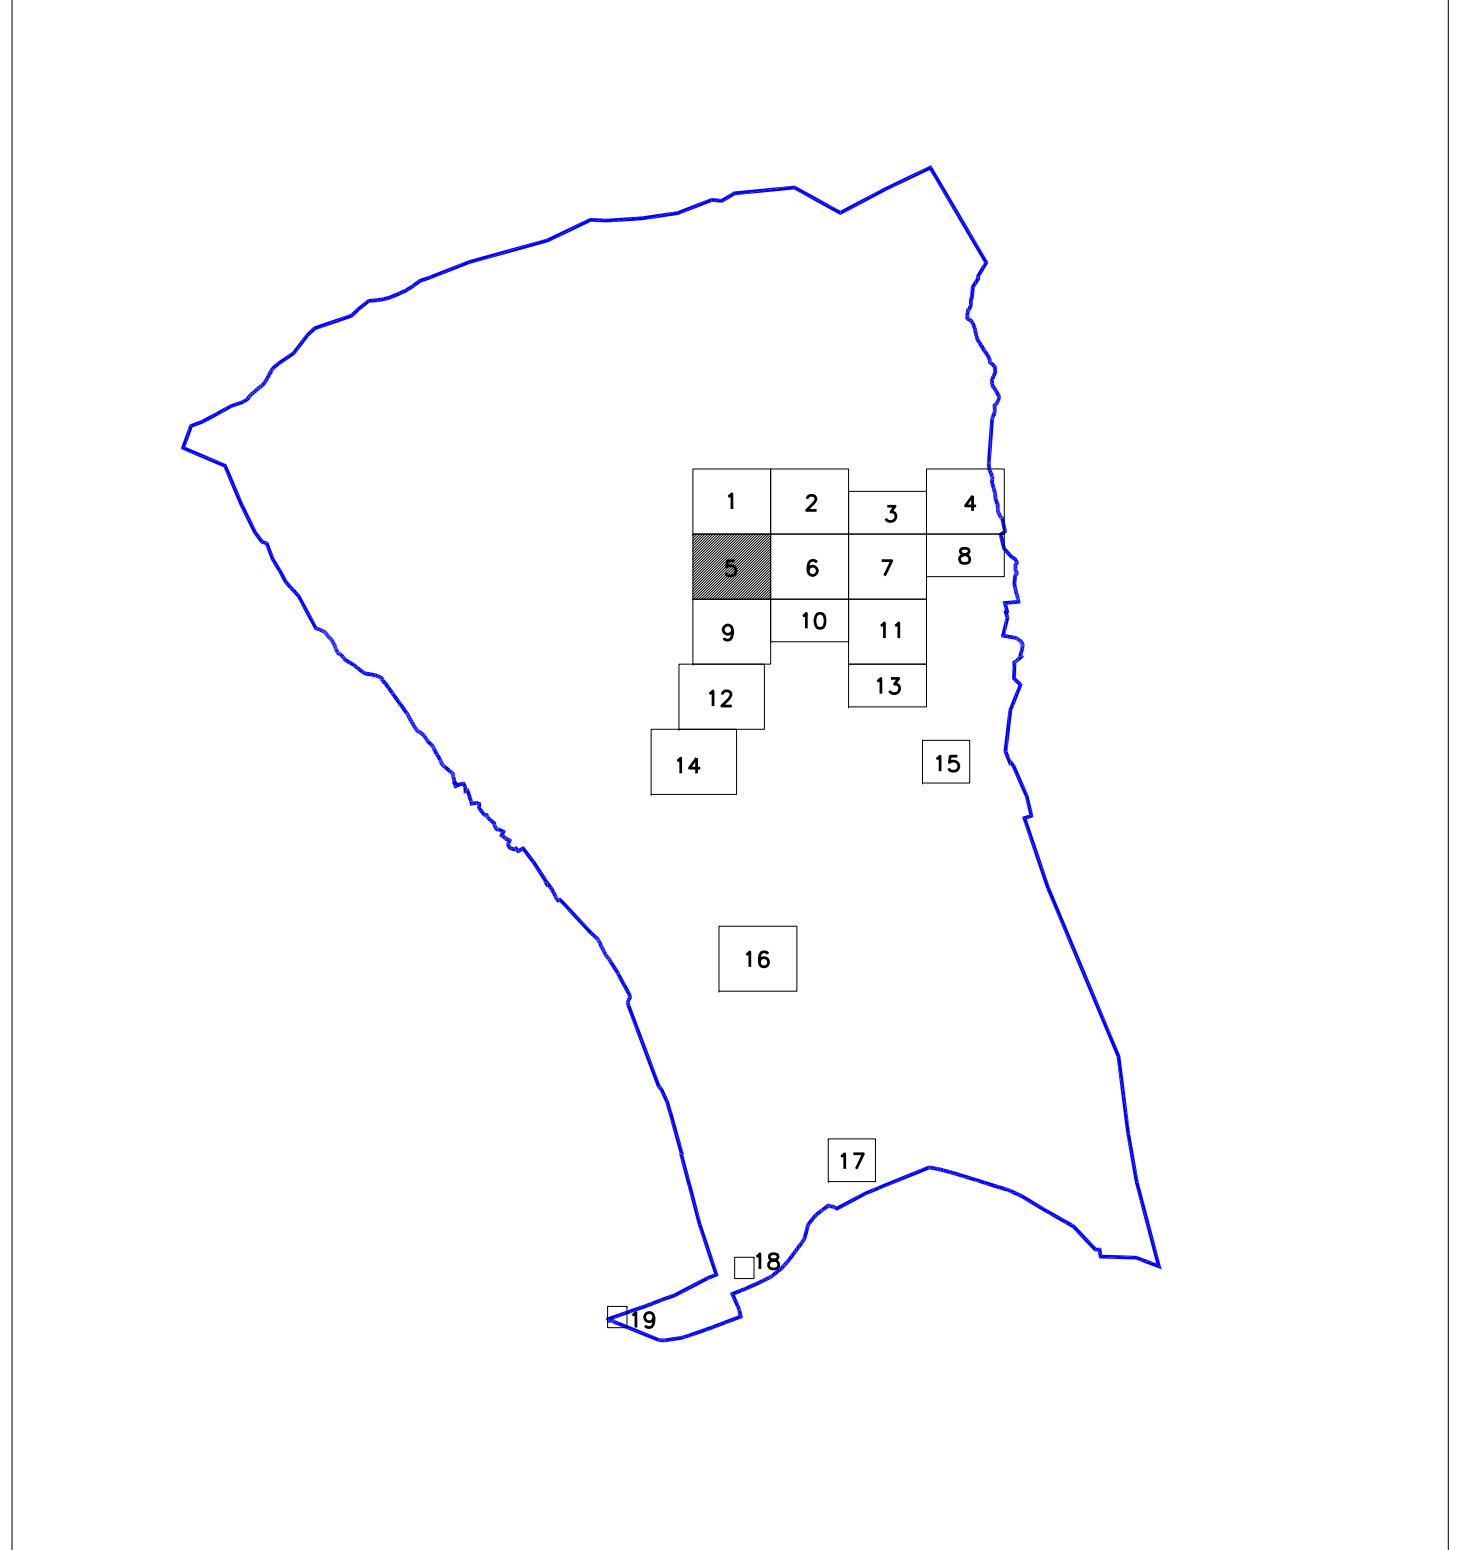

REVISIÓN DEL PLAN GENERAL DE CREVILLET

INFORMACIÓN URBANÍSTICA

TOPOGRAFICO DE NUCLEOS URBANOS

ALFREDO AGUILERA COARASA

plano	INF - 2
hoja	5/19
escala	1/1.000
arquitecto	JUNIO 2003