




### LEYENDA

	LIMITE TERMINO MUNICIPAL	Er/P	ERIAL/PLANTACION
	EDIFICIO	Er	ERIAL
	PISCINAS/BALSAS	Fr	FRUTALES
	TAPIA	Tc	TERRENO CULTIVADO
	ALAMBRADA	Tc/Arb	T. CULTIVADO/ARBOLADO
	MURO	V	Z. VERDE
	RED AEREA	Mb	MONTE BAJO
	LIMITE CULTIVOS	H	HUERTO
	ARBOLES		
	CARRETERA ASFALTADA		POSTE
	CAMINO SIN ASFALTAR		REGISTRO ALCANTARILLADO
	SENDA		SUMIDERO/IMBORNAL
	FERROCARRIL		FAROLA FACHADA
	EJE CAUCE		FAROLA
	CANAL DE RIEGO		REGISTRO
	AZARBE		TORRE
	PUNTO ACOTADO		
	COTA DE CURVA DE NIVEL		
	CURVA DE NIVEL DIRECTORA		
	CURVA DE NIVEL INTERMEDIA		
	Los Gabrielas		
	VERTICE GEODESICO		

VUELO REALIZADO EN: AGOSTO 2000  
 APOYO FOTOGRAFICO: SEPTIEMBRE 2000  
 RESTITUCION ANALITICA: NOVIEMBRE 2000  
 CARTOGRAFIA REALIZADA POR: T.C.R., S.L.

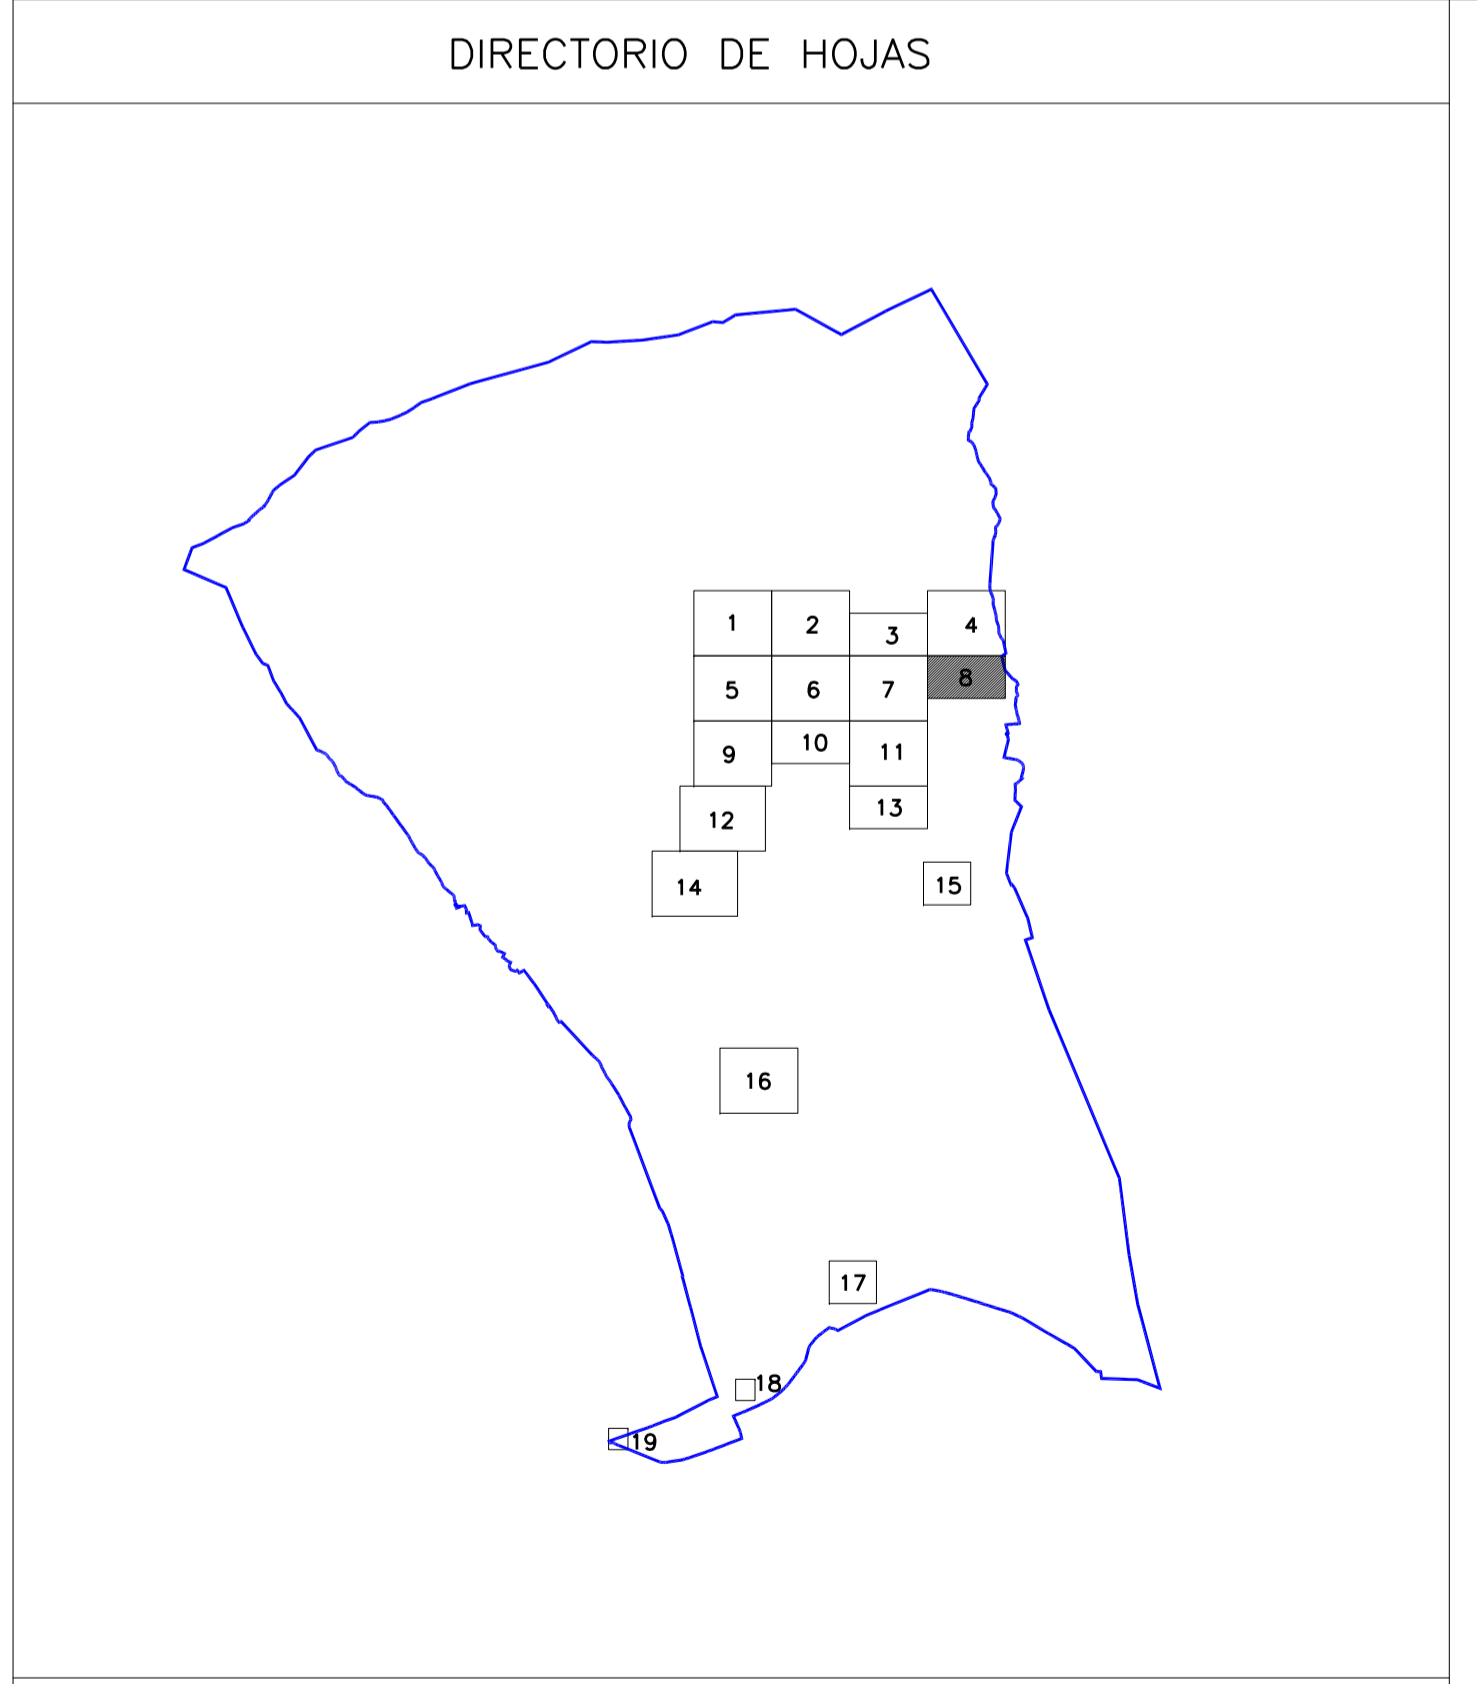

<b>REVISIÓN DEL PLAN GENERAL DE CREVILLENTE</b>	
INFORMACIÓN URBANÍSTICA	plano INF - 2
<b>TOPOGRAFICO DE NUCLEOS URBANOS</b>	hoja 8/19
arquitecto ALFREDO AGUILERA COARASA	escala 1/1.000
	JUNIO 2003