

LEYENDA

	DELIMITACION DEL SUELO URBANO	247,629 Has.
	DELIMITACION DE ZONA	
1.-	VILA VELLA	2,816 Has.
2.-	SANT RAFAEL	12,250 Has.
3.-	COVES	39,210 Has.
4.-	RANBLA	28,404 Has.
5.-	EIXAMPLE OEST	5,190 Has.
6.-	CALVARI	1,850 Has.
7.-	EIXAMPLE SUD	9,750 Has.
8.-	PUNXAÑA	26,264 Has.
9.-	PARQUET	11,428 Has.
10.-	PARC NOU	25,228 Has.
11.-	INDUSTRIAL OEST	17,672 Has.
12.-	INDUSTRIAL SUD	10,726 Has.
13.-	INDUSTRIAL EST	13,980 Has.
14.-	IMPERIAL	10,216 Has.
15.-	NUCLEOS RURALES	32,665 Has.

USOS PREDOMINANTES.-

	INDUSTRIAL	52,594 Has.
	RESIDENCIAL	195,035 Has.


USOS PORMENORIZADOS.-

- SISTEMA DE ESPACIOS LIBRES Y ZONAS VERDES		35,600 Has.
	PARQUES Y JARDINES PUBLICOS	31,660 Has.
	ZONAS DEPORTIVAS	3,940 Has.
- SISTEMA DE EQUIPAMIENTOS Y DOTACIONES		18,746 Has.
	RELIGIOSO	0,481 Has.
	DOCENTE	13,522 Has.
	SANITARIO-ASISTENCIAL	0,648 Has.
	SOCIO-CULTURAL	1,270 Has.
	ADMINISTRATIVO	1,347 Has.
	ABASTECIMIENTOS	0,224 Has.
	DEPORTIVO	1,252 Has.
- SISTEMA DE INFRAESTRUCTURAS DE SERVICIOS TECNICOS		0,800 Has.
- OTROS USOS		
	COMERCIAL	0,900 Has.
	GARAJE Y APARCAMIENTOS EN ALTURA	
	ESTACIONAMIENTO EN SUPERFICIE	

- P.E.R.I. _____ ZONA A REDACTAR UN PLAN ESPECIAL DE REFORMA INTERIOR
 V.A. _____ EDIFICACION AISLADA
 B.A. _____ EDIFICACION ABIERTA
 U.A. _____ UNIDAD DE ACTUACION
 P.M. _____ PATIO DE MANZANA
 S.G. _____ SISTEMA GENERAL
 P. _____ EQUIPAMIENTO DE CARACTER PRIVADO
 V.P. _____ VERDE PRIVADO
 G. _____ GUARDERIA
 E.G.B. _____ ENSEÑANZA GENERAL BASICA
 B.U.P. _____ BACHILLERATO UNIFICADO POLIVALENTE
 F.P. _____ FORMACION PROFESIONAL
 * _____ EQUIPAMIENTO QUE SOLO OCUPA UNA O VARIAS PLANTAS DEL EDIFICIO EN DONDE ESTA UBICADA LA AFECTACION AL USO CORRESPONDIENTE, SOLO SE REFERIRAN A LAS PLANTAS ACTUALMENTE DESTINADAS A DICHO USO.

NOTA
 En el cómputo de superficies se incluyen los núcleos rurales de Sn Felipe Nerí, Realejo, Las Cascos, Rincón de los Pablos y Estación

DIRECTORIO DE HOJAS

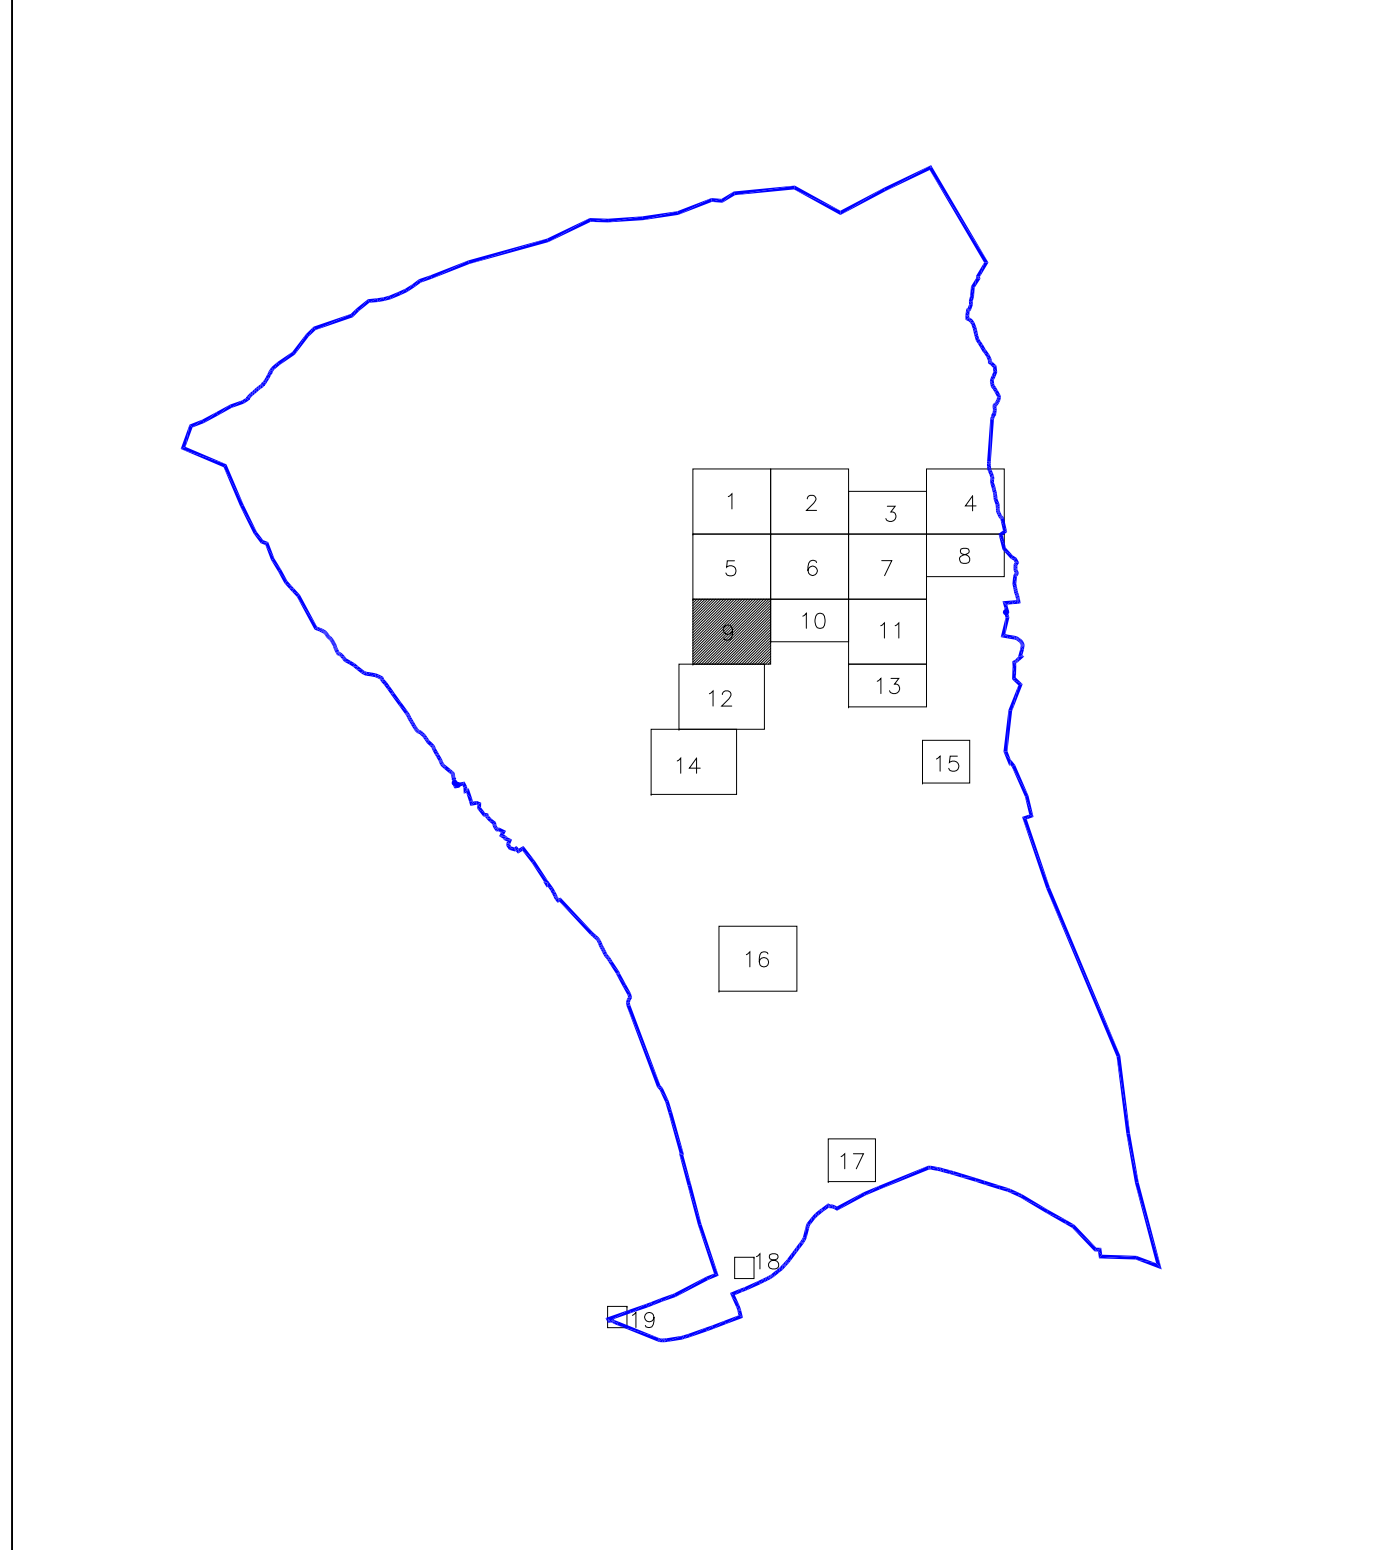

REVISIÓN DEL PLAN GENERAL DE CREVILLENT

INFORMACION URBANISTICA	plano INF - 21
PLANEAMIENTO VIGENTE	hoja 9/19
SUELO URBANO. ZONIFICACION Y USOS PORMENORIZADOS	escala 1/1.000
arquitecto ALFREDO AGUILERA COARASA	JUNIO 2003