


LEYENDA

- LIMITE TERMINO MUNICIPAL
- PARTIDA O POLIGONO
- EDIFICIO O POLIGONO
- CAMINO
- CAMINO/CARRETERA
- FERROCARRIL
- EJE CAUCE
- AZARBE
- VERTICE GEODESICO
- SUBPARCELA
- SIERRA DE CATI
- PARCELA RUSTICA

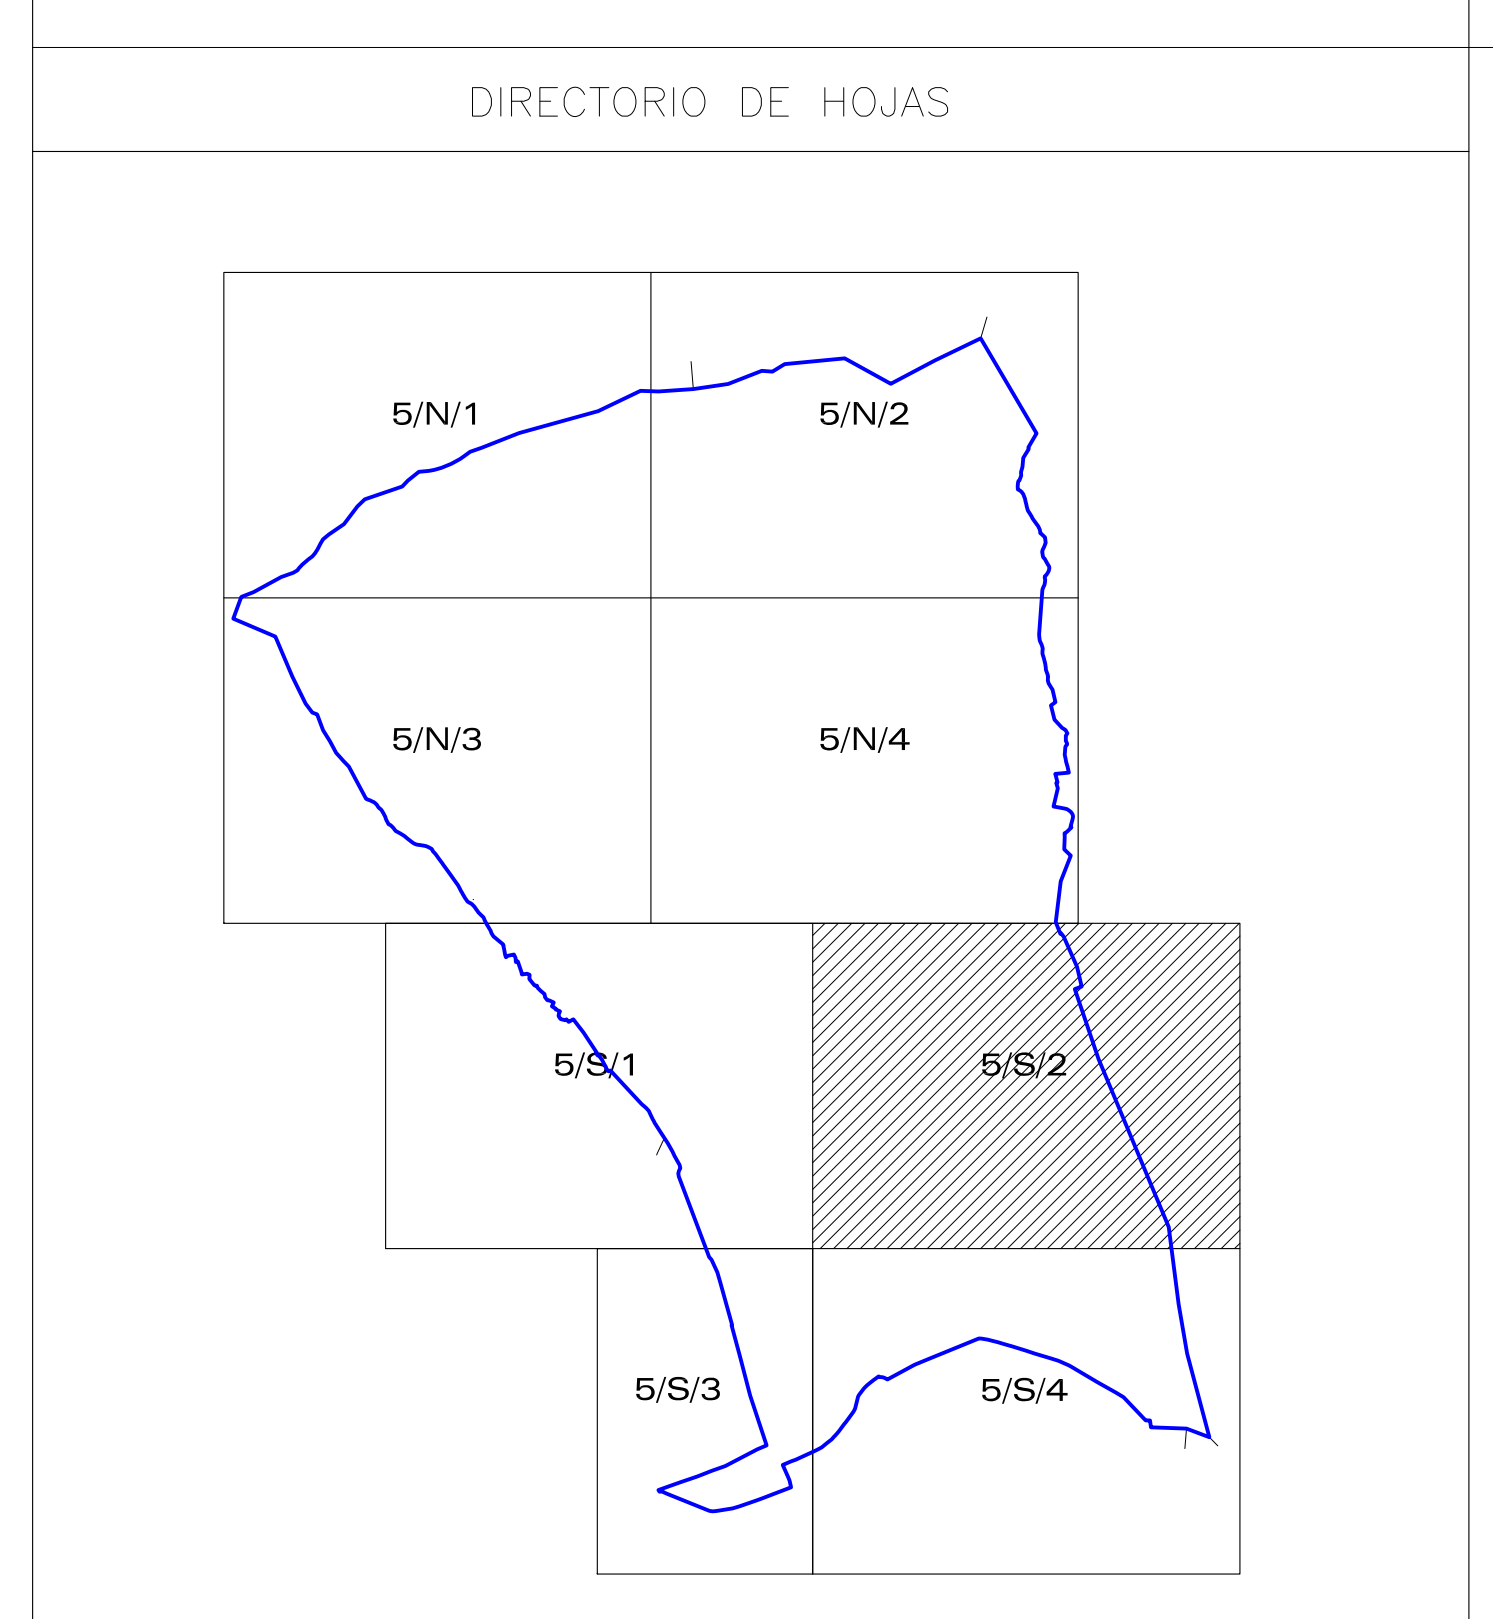

REVISIÓN DEL PLAN GENERAL DE CREVILLEN

INFORMACIÓN URBANÍSTICA

CATASTRO DE RÚSTICA

ALFREDO AGUILERA COARASA

plano	INF - 3
hoja	5/S/2
escala	1/5.000
arquitecto	JUNIO 2003