


LEYENDA

- LIMITE TERMINO MUNICIPAL
- PARTIDA O POLIGONO
- EDIFICIO
- CAMINO
- CAMINO/CARRETERA
- FERROCARRIL
- EJE CAUCE
- AZARBE
- VERTICE GEODESICO
- SUBPARCELA

SIERRA DE CATI

- TOPONIMOS
- PARCELA RUSTICA

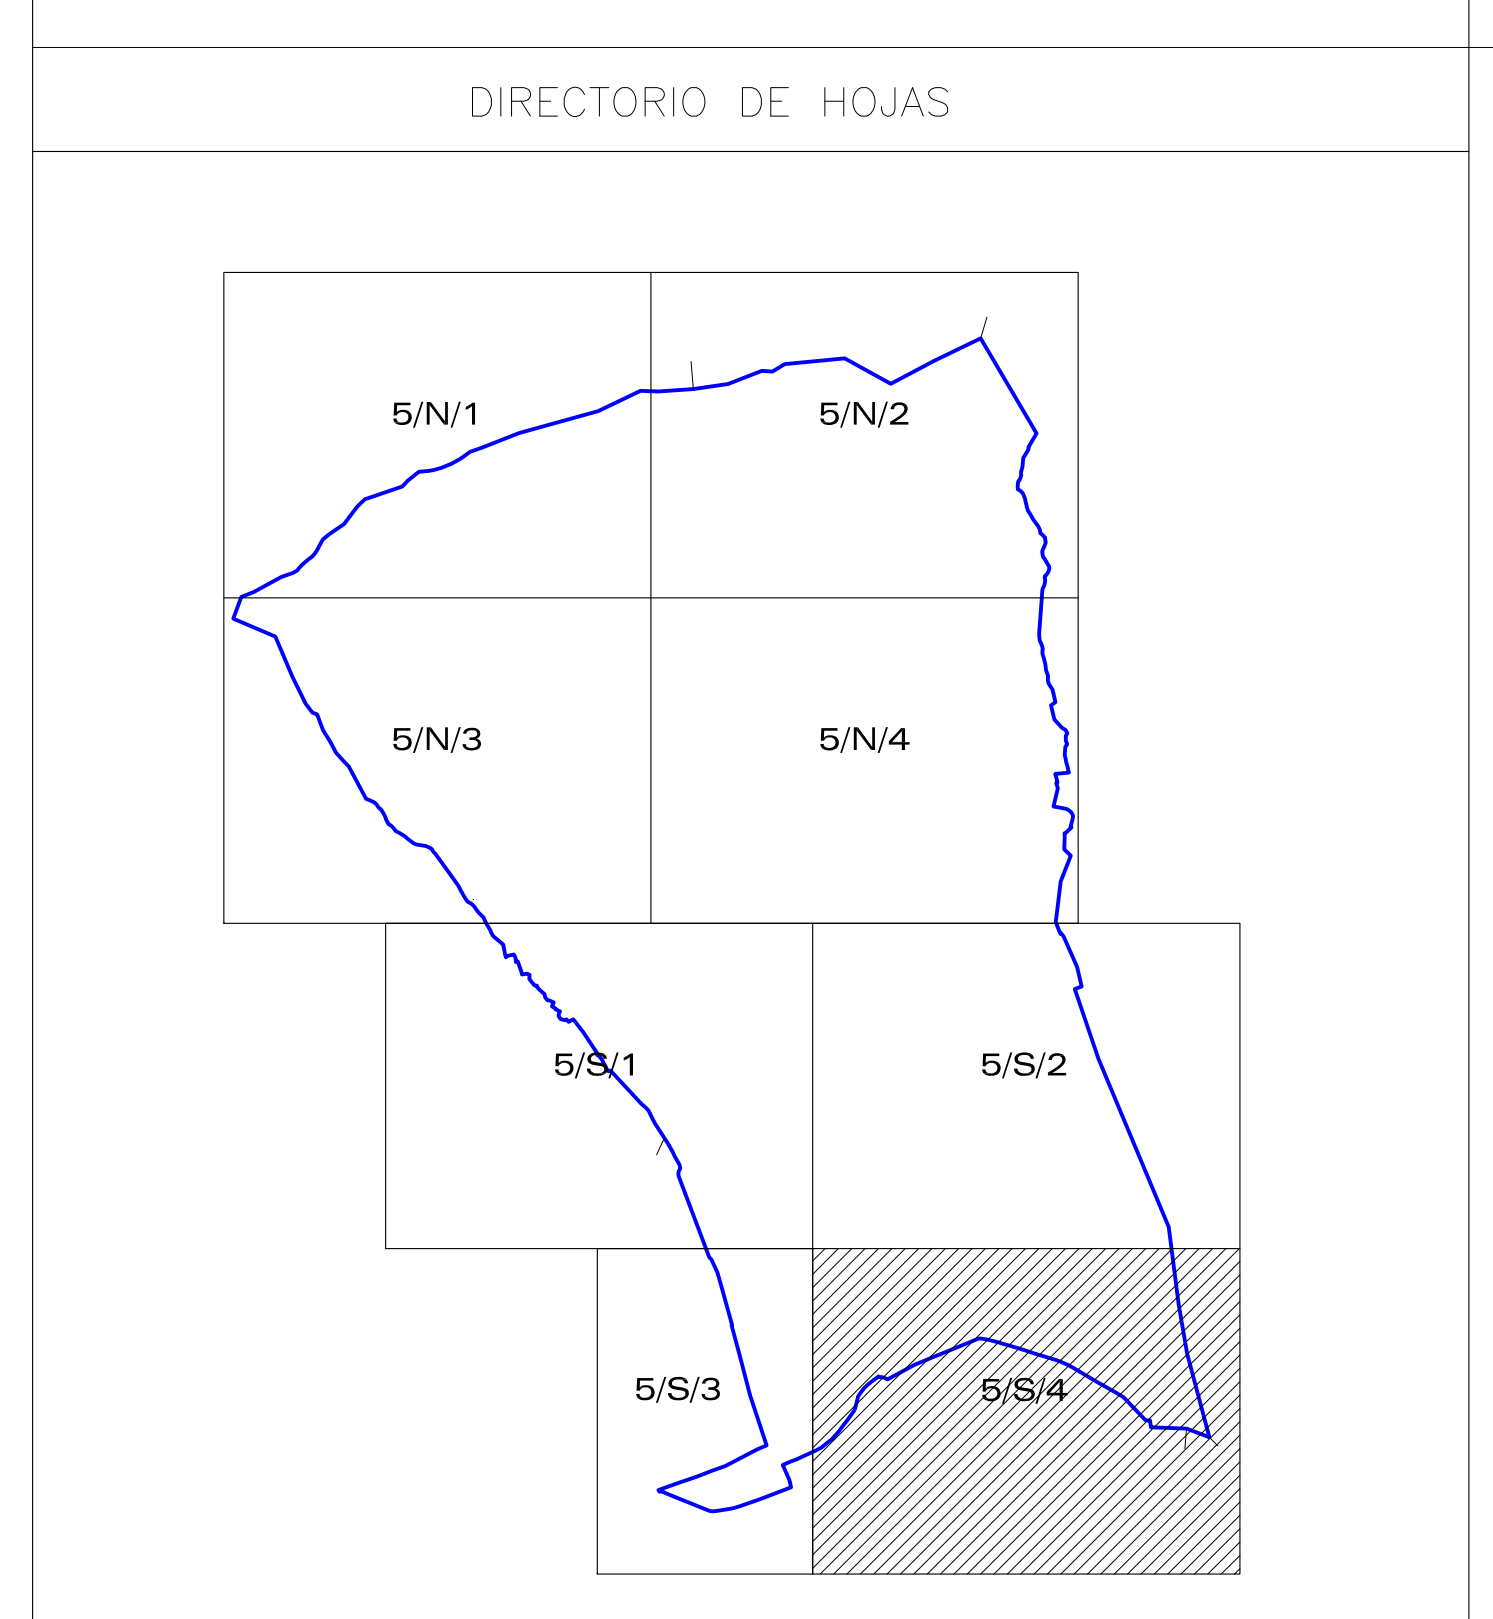

REVISIÓN DEL PLAN GENERAL DE CREVILLEN	
INFORMACIÓN URBANÍSTICA	plano INF - 3
CATASTRO DE RÚSTICA	hoja 5/S/4
arquitecto ALFREDO AGUILERA COARASA	escala 1/5.000
	JUNIO 2003