


LEYENDA

	EDIFICACIONES RESIDENCIALES
	EDIFICACIONES INDUSTRIALES
	EQUIPAMIENTOS
	DENOMINACION DE PARTIDAS RURALES
	LIMITE DE PARTIDAS RURALES
	CUADRICULAS / REFERENCIAS CATASTRALES
	NUMERO DE POLICIA

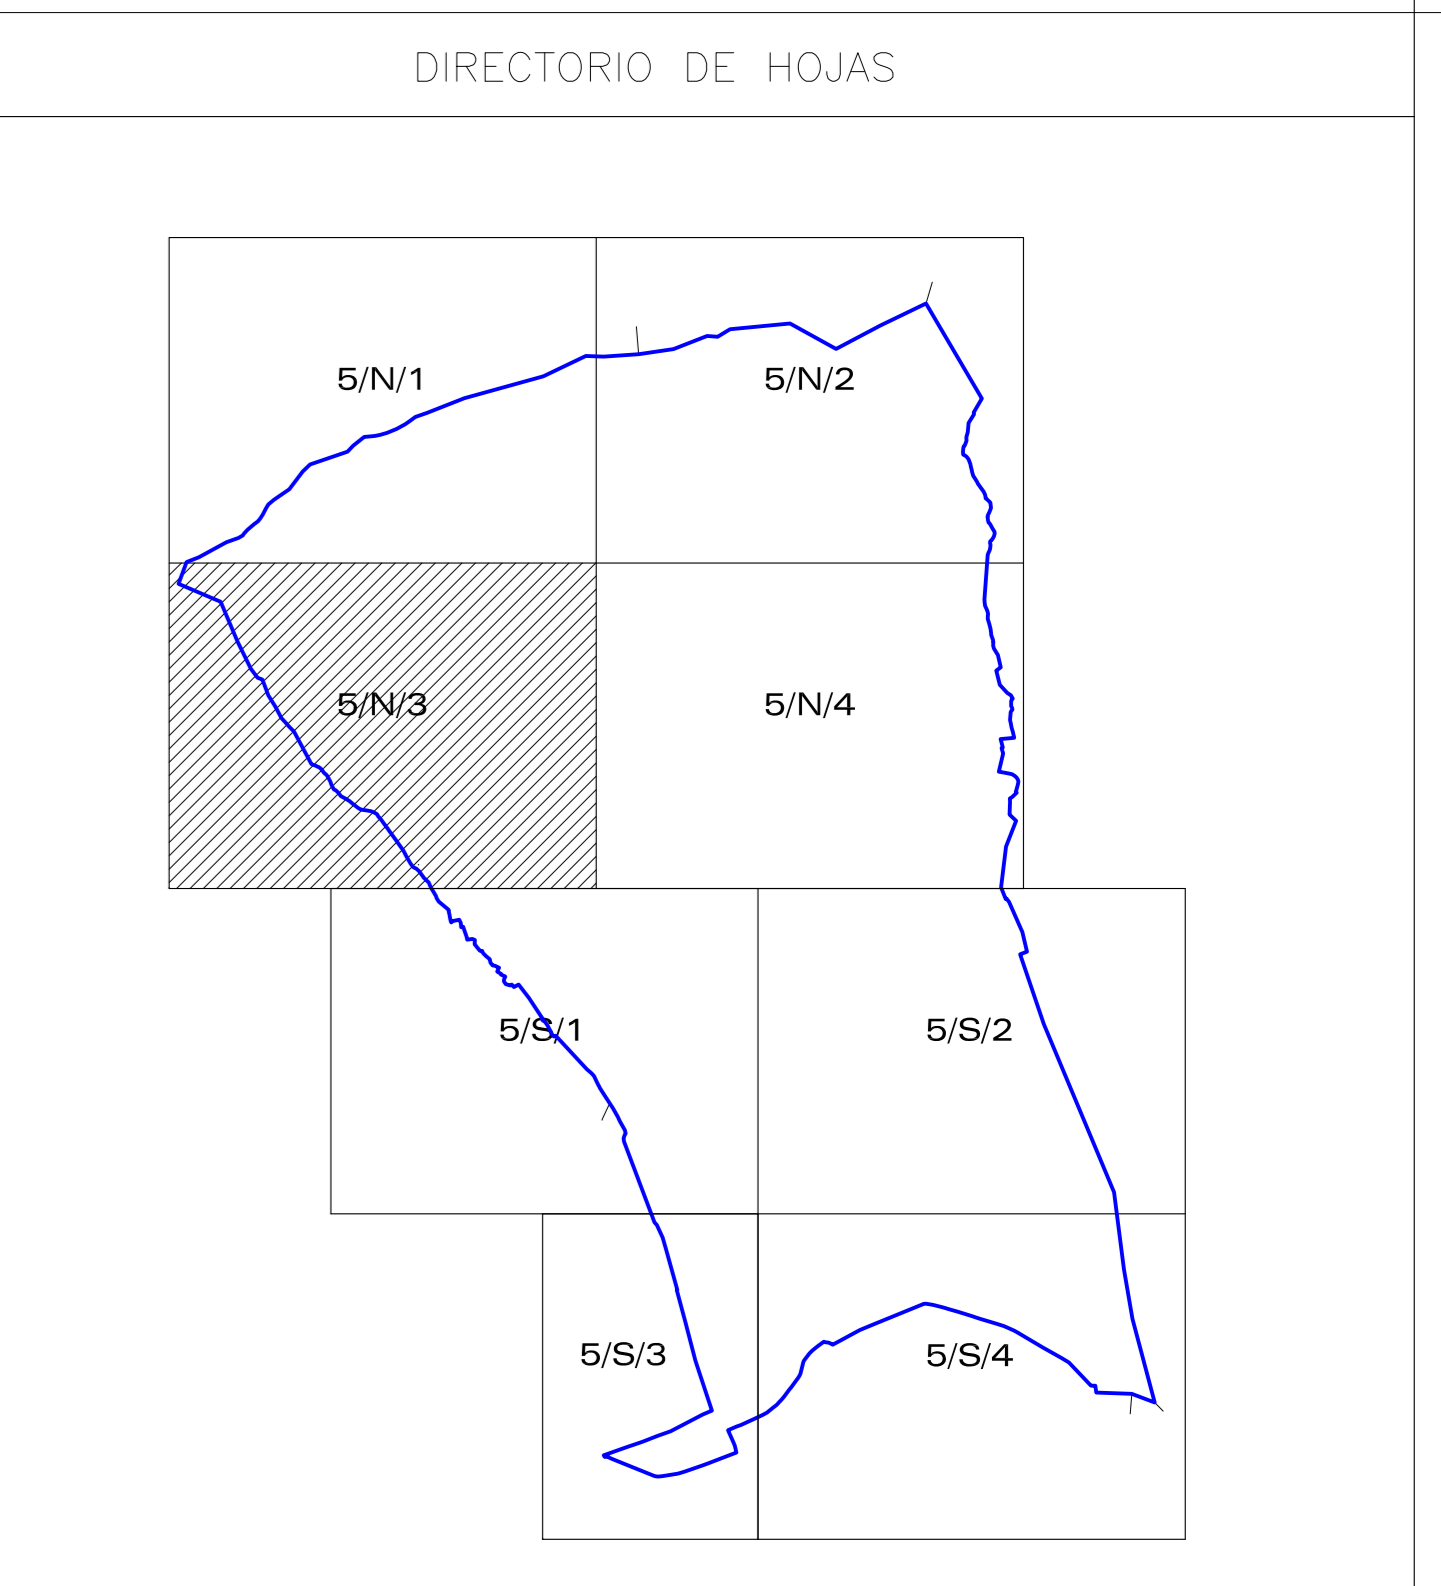

REVISIÓN DEL PLAN GENERAL DE CREVILLENTE	
INFORMACIÓN URBANÍSTICA	plano INF - 5
EDIFICACIONES EXISTENTES	hoja 5/N/3
	escala 1/5.000
arquitecto ALFREDO AGUILERA COARASA	JUNIO 2003