


LEYENDA

	EDIFICACIONES RESIDENCIALES
	EDIFICACIONES INDUSTRIALES
	EQUIPAMIENTOS
	DENOMINACION DE PARTIDAS RURALES
	LIMITE DE PARTIDAS RURALES
	CUADRICULAS / REFERENCIAS CATASTRALES
	NUMERO DE POLICIA

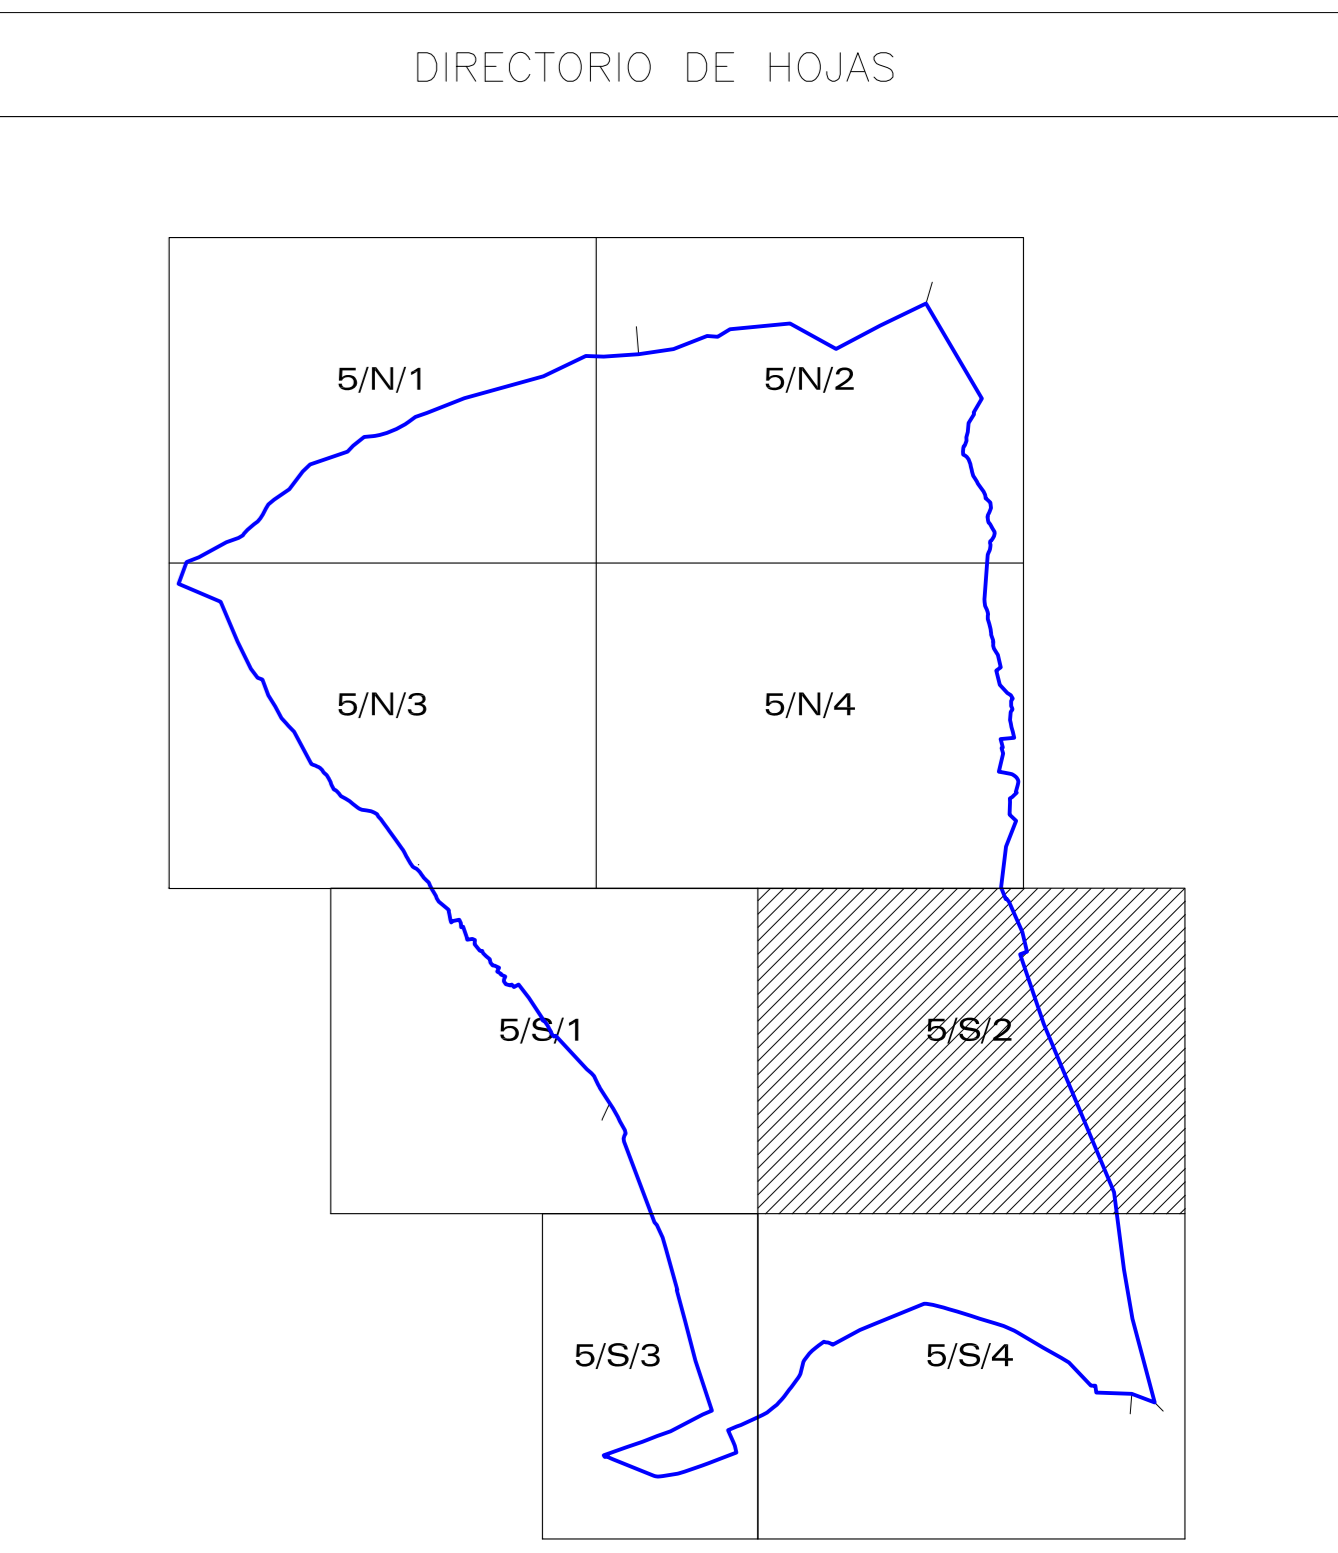

<b>REVISIÓN DEL PLAN GENERAL DE CREVILLENT</b>	
INFORMACIÓN URBANÍSTICA	plano INF - 5
<b>EDIFICACIONES EXISTENTES</b>	hoja 5/S/2
	escala 1/5.000
arquitecto ALFREDO AGUILERA COARASA	JUNIO 2003