
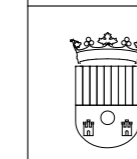


LEYENDA

- ZONA DE LA PARTICIÓN
- ZONA DE LA PALAYA
- ZONA DE BARROSA Y EL MONJE
- ZONA DE MOLINOS
- ZONA DE SAN ISIDRO
- ZONA DE PERA SENDRA
- ZONA DE LAS MORERAS Y LOS FOSOS
- ZONA DE LAS ERMITETES
- ZONA DEL PANTANO
- ZONA DE TAHULLA
- ZONA DEL HONDO

DIRECTORIO DE HOJAS

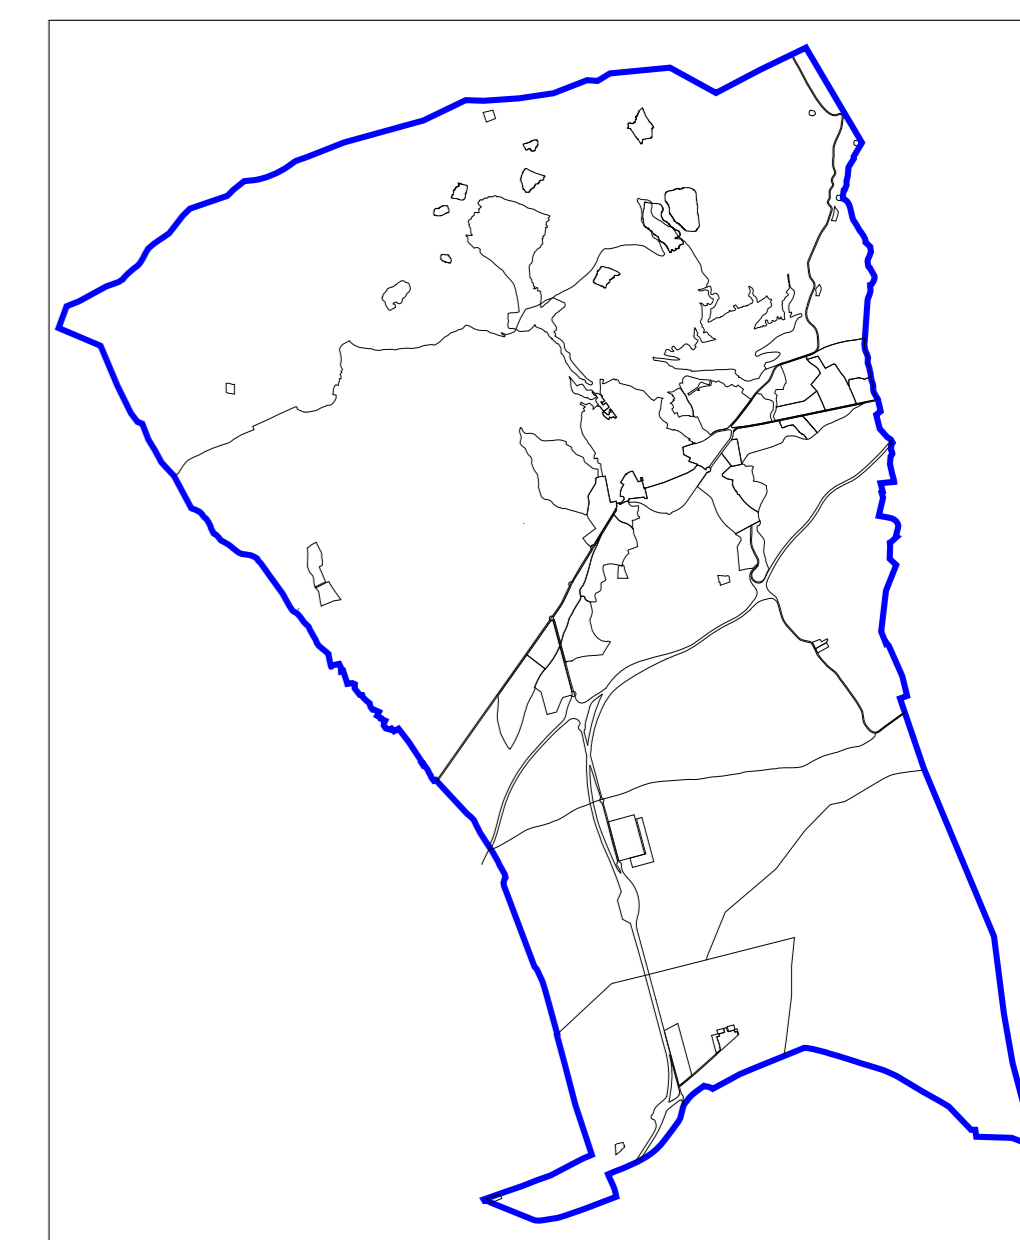

REVISIÓN DEL PLAN GENERAL DE  
CREVILLENT

INFORMACIÓN URBANÍSTICA

MASAS ARBÓREAS

plano: INF - 6

hoja

escala

1/20.000

arquitecto

ALFREDO AGUILERA COARASA

JUNIO 2003