


LEYENDA		
ZONAS DE ORDENACION		AREAS DE REPARTO
	NUCLEO HISTORICO	AR/NH NUCLEO HISTORICO
	AMPLIACION DE CASCO	AR/CS AMPLIACION DE CASCO SUR
	ENSANCHE	AR/CC AMPLIACION DE CASCO CUEVAS
	EDIFICACION ABIERTA	AR/EN ENSANCHE
	VIVIENDAS AISLADAS	AR/R-10 R-10
	VIVIENDAS ADOSADAS	AR/IM INDUSTRIAL EN MANZANA
	INDUSTRIAL EN MANZANA	AR/IA INDUSTRIAL AISLADA
	INDUSTRIAL AISLADA	AR/ER EL REALENGO
	TERCIARIO EN MANZANA	AR/SF SAN FELIPE NERI
	TERCIARIO AISLADA	AR/LC LAS CASICAS
		AR/RP RINCON DE PABLOS
		AR/LE LA ESTACION

RED PRIMARIA DE RESERVA DE SUELO DOTACIONAL	
	VIARIA
	VIA PECUARIA
	ZONAS VERDES
	EQUIPAMENTOS

SIMBOLOGIA	
	DELIMITACION DE SUELO URBANO RESIDENCIAL
	DELIMITACION DE SUELO URBANO INDUSTRIAL
	DELIMITACION UNIDAD DE EJECUCION
	ALINEACION / DELIMITACION DE LA ZONA
	DELIMITACION DE AREA DE REPARTO
	DELIMITACION DE SECTOR
	SUELO URBANIZABLE SIN ORDENAR PORMENORIZADAMENTE
	SUELO NO URBANIZABLE
	SUELO NO URBANIZABLE PROTEGIDO DE ZONAS HUMEDAS, CAUCES Y BARRANCOS

DIRECTORIO DE HOJAS

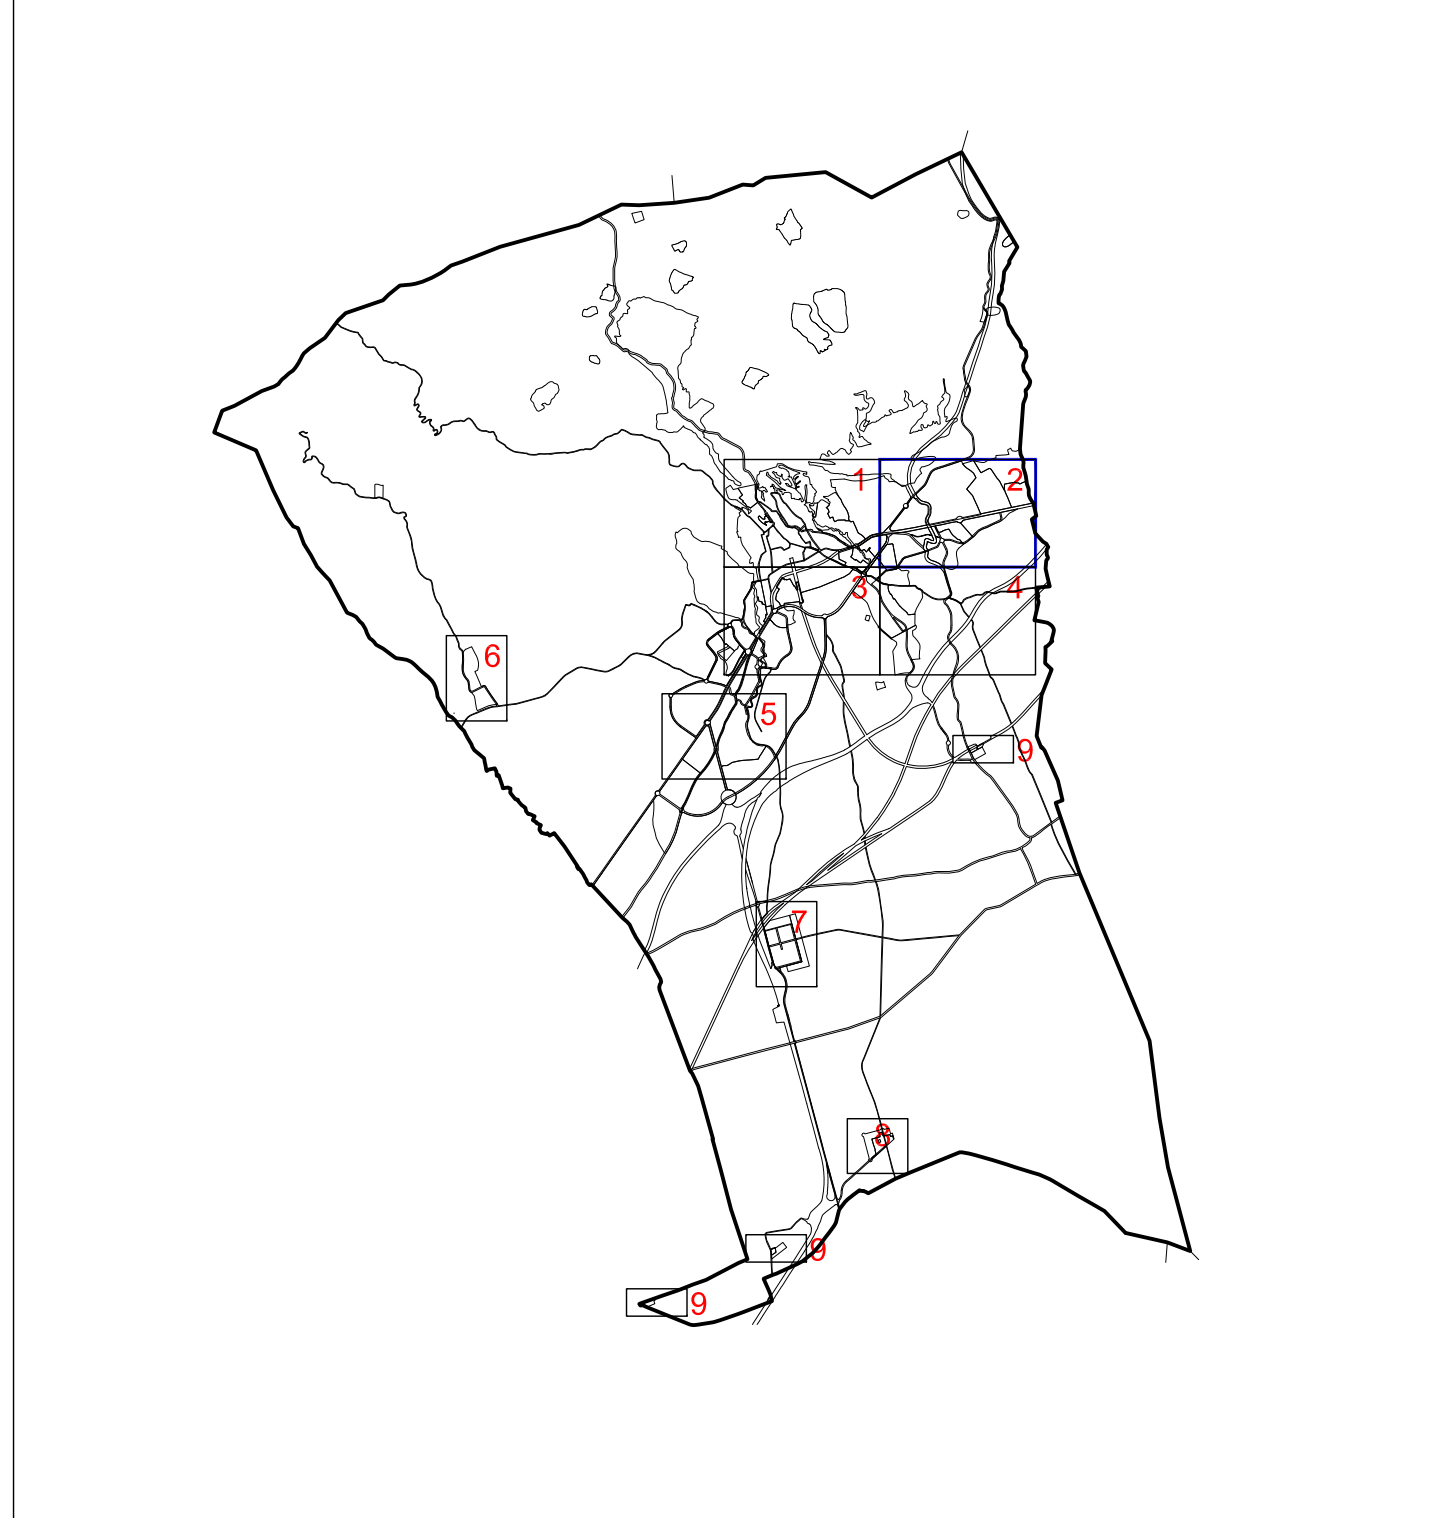

TEXTO REFUNDIDO. REVISIÓN DEL PLAN GENERAL DE CREVILLENT

ORDENACIÓN ESTRUCTURAL	página OE-5
SUELO URBANO Y URBANIZABLE	hoja 2/9
ZONAS DE ORDENACION. RED PRIMARIA	escala 1/2.000
DELIMITACION DE SECTORES Y UNIDADES DE EJECUCION	
ALFREDO AGUILERA COARASA	MARZO 2011