

LEYENDA

ZONAS DE ORDENACION	AREAS DE REPARTO
NUCLEO HISTORICO	AR/NH NUCLEO HISTORICO
AMPLIACION DE CASCO	AR/CS AMPLIACION DE CASCO SUR
ENSANCHE	AR/CC AMPLIACION DE CASCO CUEVAS
EDIFICACION ABIERTA	AR/EN ENSANCHE
VIVIENDAS AISLADAS	AR/R-10 R-10
VIVIENDAS ADOSADAS	AR/IM INDUSTRIAL EN MANZANA
INDUSTRIAL EN MANZANA	AR/IA INDUSTRIAL AISLADA
INDUSTRIAL AISLADA	AR/ER EL REALENGO
TERCARIO EN MANZANA	AR/SF SAN FELIPE NERI
TERCARIO AISLADA	AR/LC LAS CASICAS
	AR/RP RINCON DE PABLOS
	AR/LE LA ESTACION

LA DENOMINACION DE LAS RESTANTES AREAS DE REPARTO EN SUELO URBANO COINCIDEN CON LA DE LA UNIDAD DE EJECUCION.
LA DENOMINACION DE LAS AREAS DE REPARTO EN SUELO URBANIZABLE COINCIDE CON LA DEL SECTOR.


RED PRIMARIA DE RESERVA DE SUELO DOTACIONAL

VIARIA	FERROCARRIL
VIA PECUARIA	
ZONAS VERDES	
EQUIPAMIENTOS	

SIMBOLOGIA

	DELIMITACION DE SUELO URBANO RESIDENCIAL
	DELIMITACION DE SUELO URBANO INDUSTRIAL
	DELIMITACION UNIDAD DE EJECUCION
	ALINEACION / DELIMITACION DE LA ZONA
	DELIMITACION DE AREA DE REPARTO
	DELIMITACION DE SECTOR
	SUELO URBANIZABLE SIN ORDENAR PORMENORIZADAMENTE
	SUELO NO URBANIZABLE

DIRECTORIO DE HOJAS

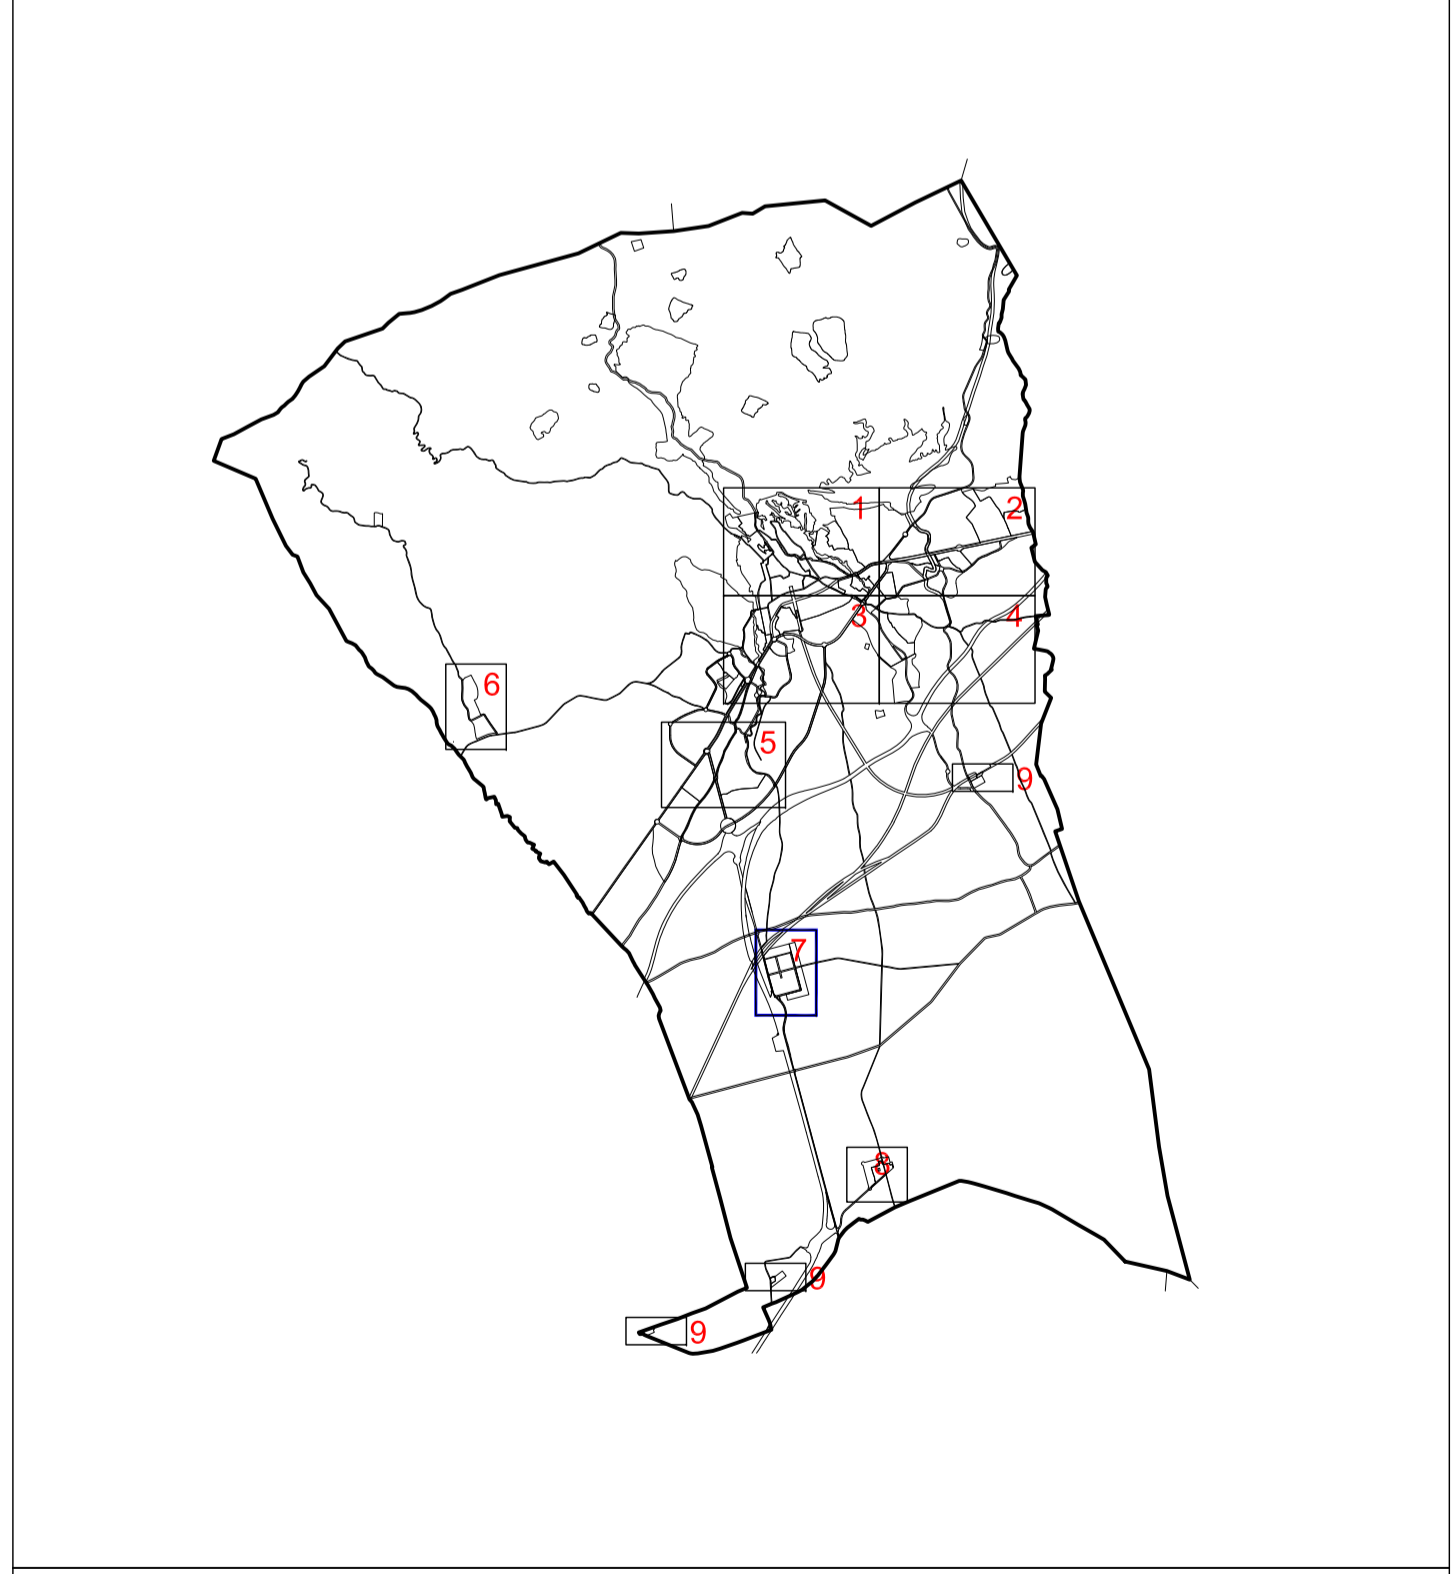

TEXTO REFUNDIDO. REVISIÓN DEL PLAN GENERAL DE CREVILLEN

ORDENACIÓN ESTRUCTURAL	plano OE-5
SUELO URBANO Y URBANIZABLE	hoja 7/9
ZONAS DE ORDENACION. RED PRIMARIA DELIMITACION DE SECTORES Y UNIDADES DE EJECUCION	escala 1/2.000
arquitecto ALFREDO AGUILERA COARASA	MARZO 2011