


LEYENDA	
ZONAS DE ORDENACION	AREAS DE REPARTO
NUCLEO HISTORICO	AR/NH NUCLEO HISTORICO
AMPLIACION DE CASCO	AR/CS AMPLIACION DE CASCO SUR
ENSANCHE	AR/CC AMPLIACION DE CASCO CUEVAS
EDIFICACION ABIERTA	AR/EN ENSANCHE
VIVIENDAS AISLADAS	AR/R-10 R-10
VIVIENDAS ADOSADAS	AR/IM INDUSTRIAL EN MANZANA
INDUSTRIAL EN MANZANA	AR/IA INDUSTRIAL AISLADA
INDUSTRIAL AISLADA	AR/ER EL REALENGO
TERCARIO EN MANZANA	AR/SF SAN FELIPE NERI
TERCARIO AISLADA	AR/LC LAS CASICAS
	AR/RP RINCON DE PABLOS
	AR/LE LA ESTACION

LA DENOMINACION DE LAS RESTANTES AREAS DE REPARTO EN SUELO URBANO COINCIDEN CON LA DE LA UNIDAD DE EJECUCION.  
LA DENOMINACION DE LAS AREAS DE REPARTO EN SUELO URBANIZABLE COINCIDE CON LA DEL SECTOR.

RED PRIMARIA DE RESERVA DE SUELO DOTACIONAL	
VIARIA	FERROCARRIL
VIA PECUARIA	
ZONAS VERDES	
EQUIPAMIENTOS	

SIMBOLOGIA	
DELIMITACION DE SUELO URBANO RESIDENCIAL	
DELIMITACION DE SUELO URBANO INDUSTRIAL	
DELIMITACION UNIDAD DE EJECUCION	
ALINEACION / DELIMITACION DE LA ZONA	
DELIMITACION DE AREA DE REPARTO	
DELIMITACION DE SECTOR	
SUELO URBANIZABLE SIN ORDENAR PORMENORIZADAMENTE	
SUELO NO URBANIZABLE	

DIRECTORIO DE HOJAS

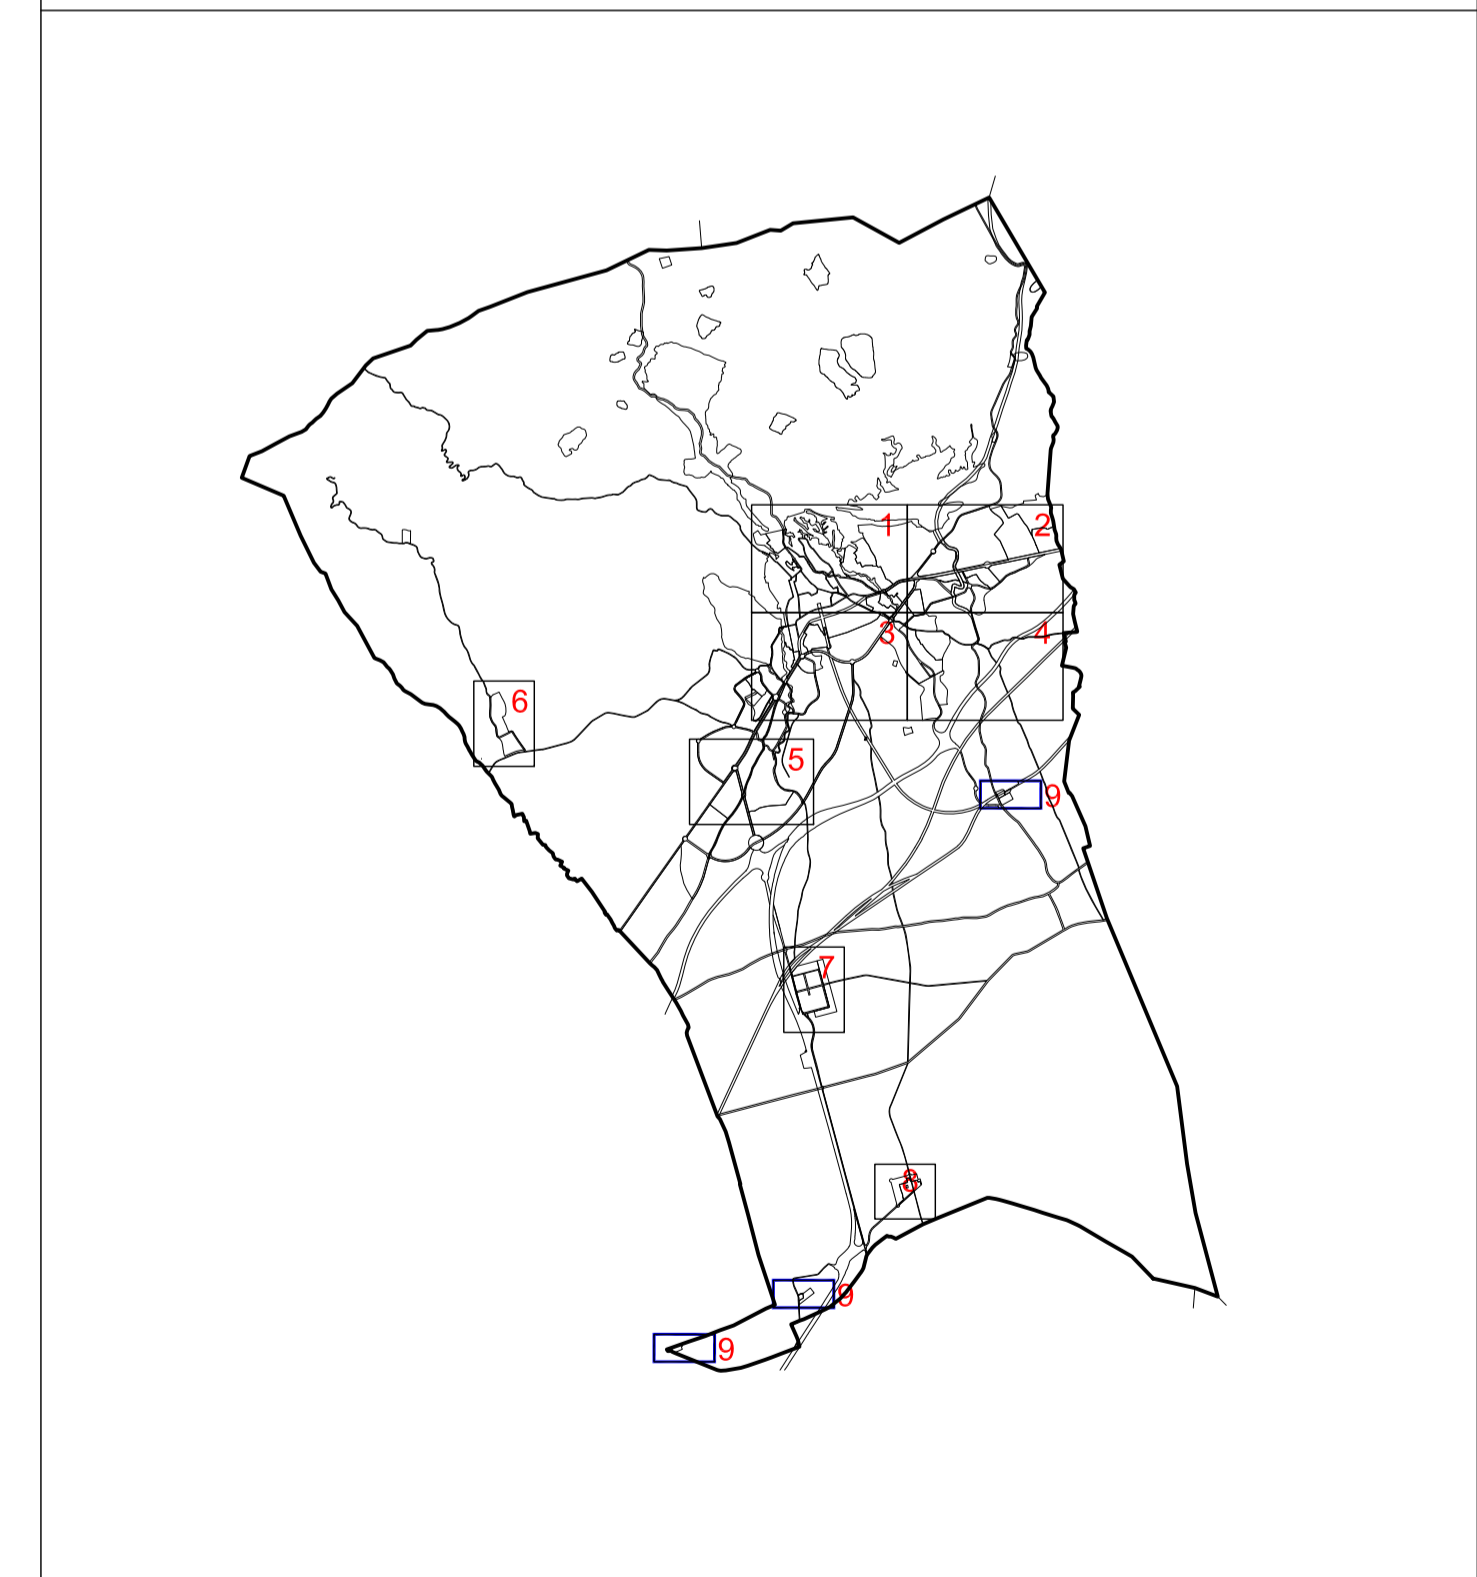

<p>TEXTO REFUNDIDO. REVISIÓN DEL PLAN GENERAL DE CREVILLENT</p>	
<p>ORDENACIÓN ESTRUCTURAL</p>	<p>plano OE-5</p>
<p>SUELO URBANO Y URBANIZABLE</p>	<p>hoja 9/9</p>
<p>ZONAS DE ORDENACION. RED PRIMARIA DELIMITACION DE SECTORES Y UNIDADES DE EJECUCION</p>	<p>escala 1/2.000</p>
<p>arquitecto ALFREDO AGUILERA COARASA</p>	<p>MARZO 2011</p>