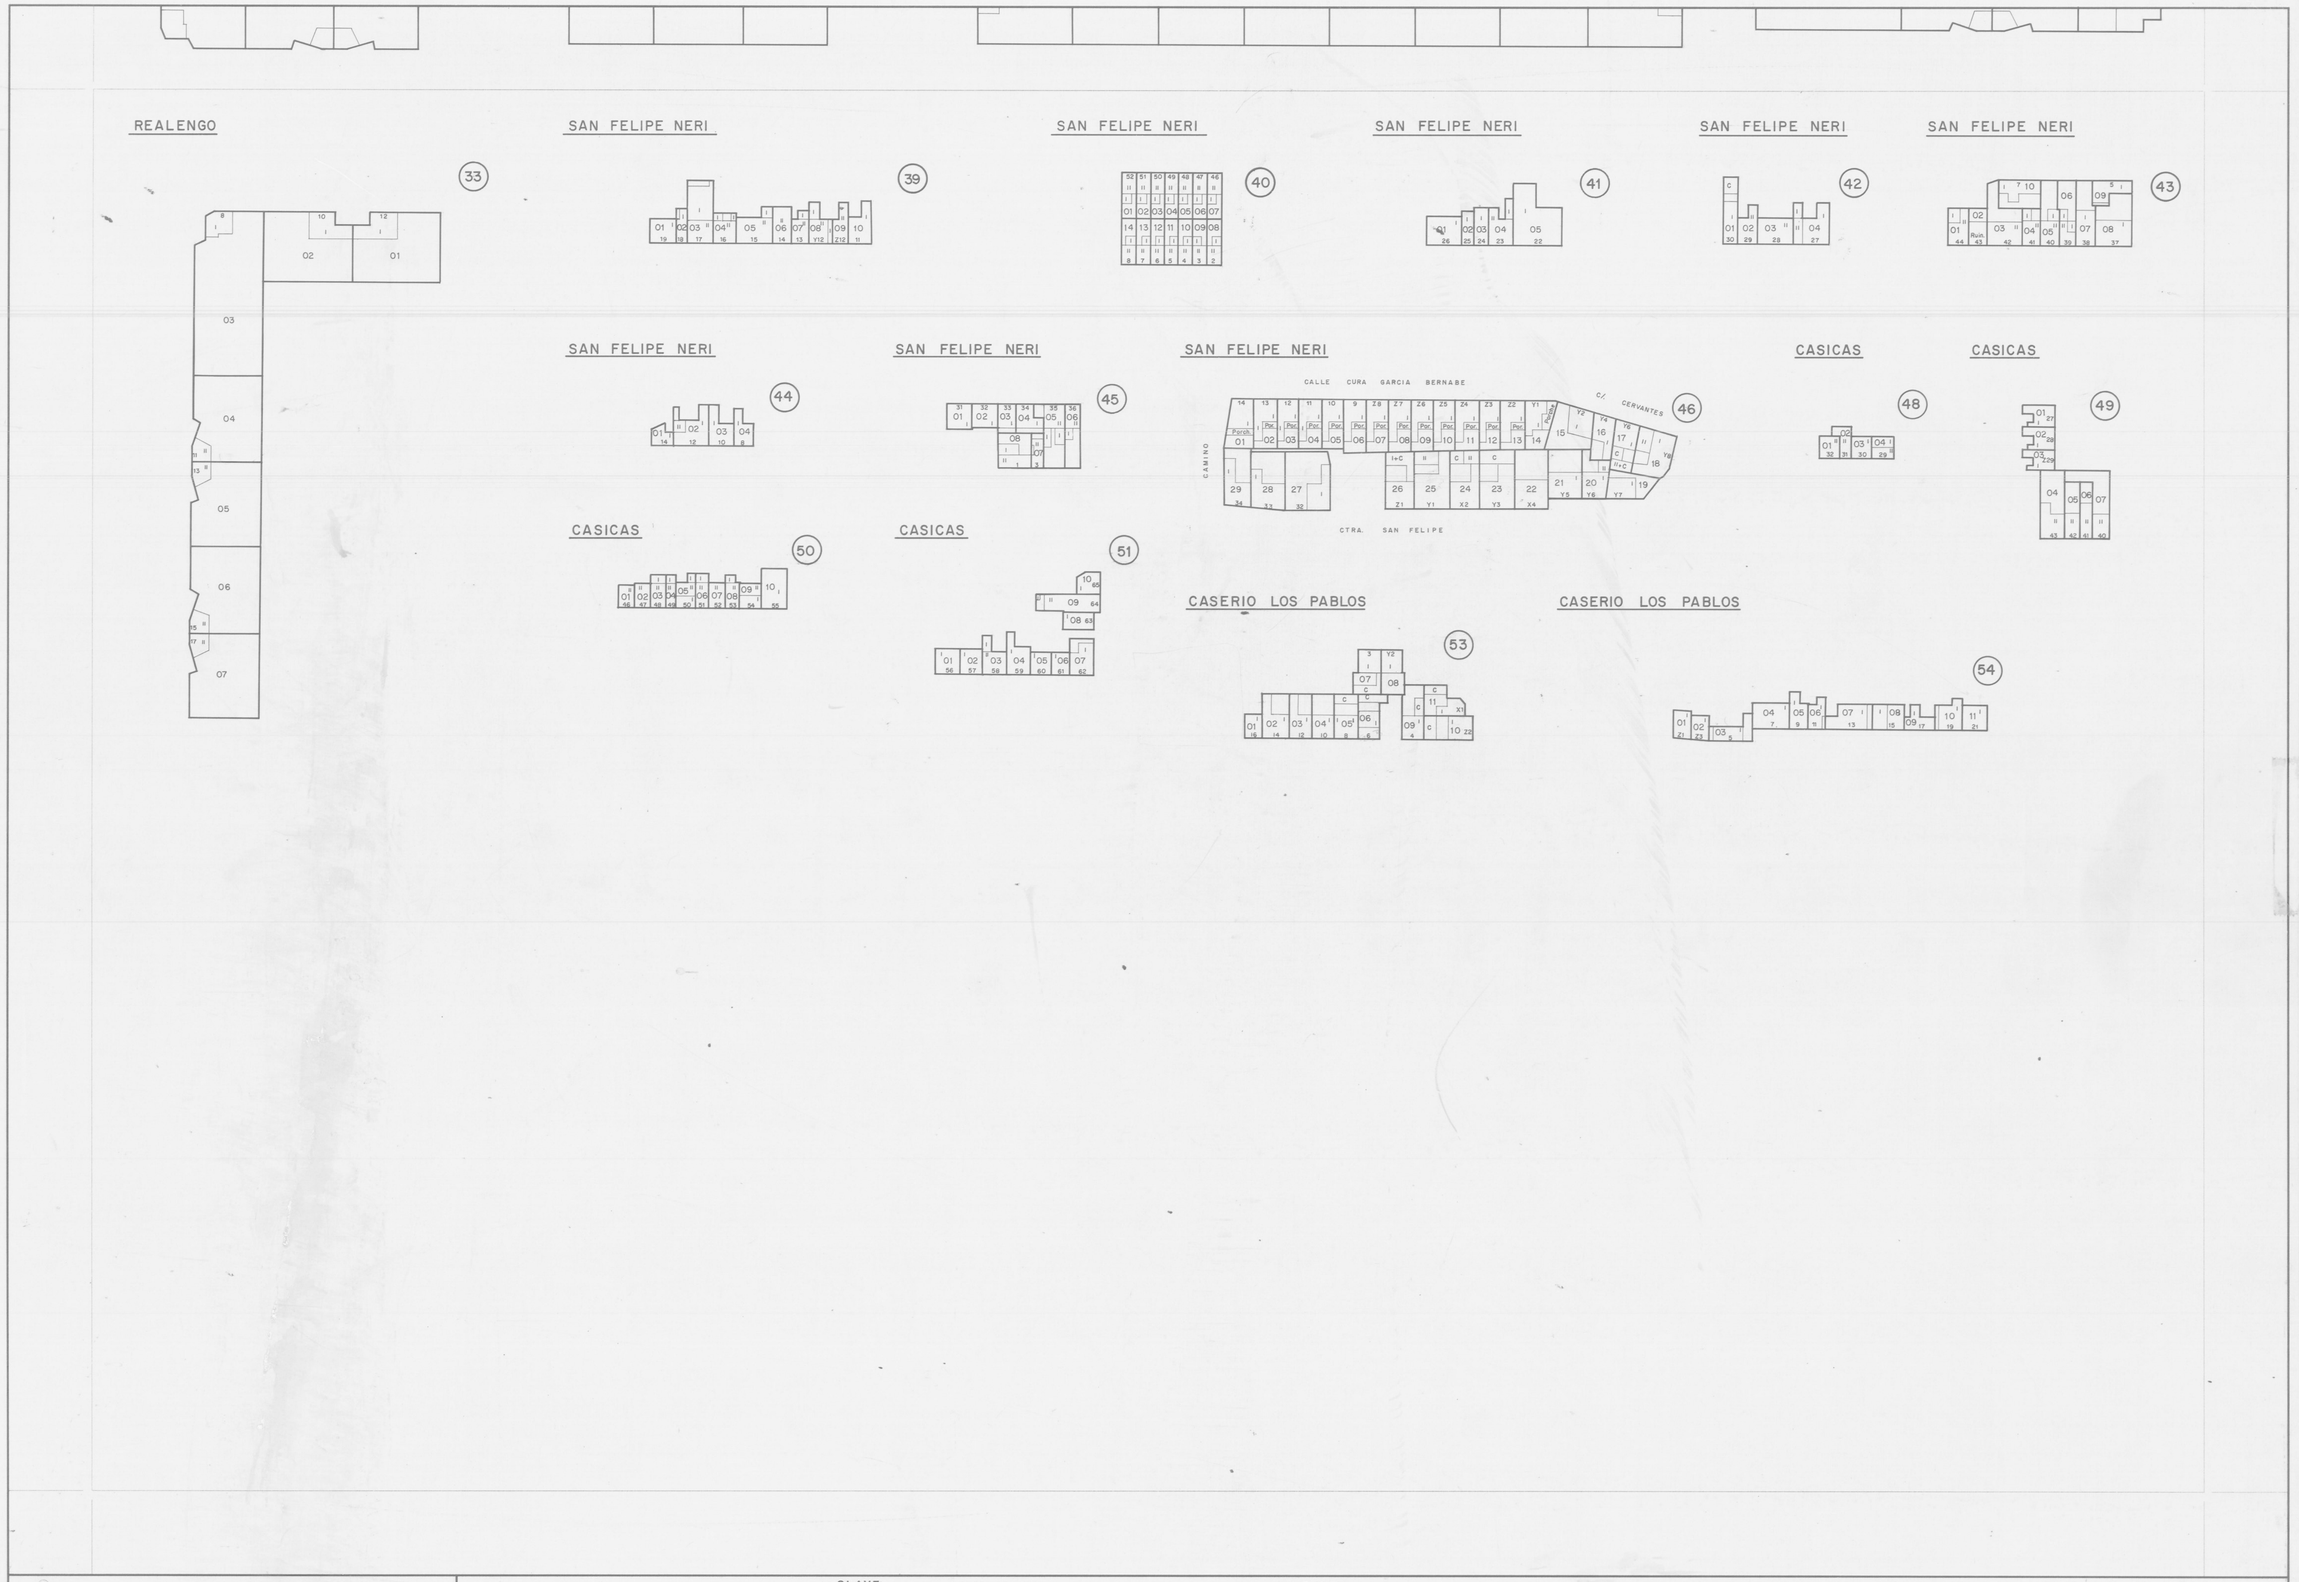

FECHA	COPIAS	FECHA	COPIAS	SALIDA	DESTINO	DEVOLUC.	SALIDA	DESTINO	DEVOLUC.	SECCION	TAMAÑO

PARCELARIO HACIENDA (ANTIGUO)

LINEL - MATERIAL PARA OFICINA TECNICA

MINISTERIO DE HACIENDA
SERVICIO DE VALORACION URBANA

DELEGACION ALICANTE
T.no MUNICIPAL CREVILLENTE (Anexo)

CLAVE 03/059

OBSERVACIONES

El Arquitecto Jefe:

Fecha

ESCALA GRAFICA 0 10 20 30 40 50 60 70 80 90 100 m.

PLANO PARCELARIO

ESCALA 1: 1.000

P.G.