


9302 N ORIGINAL  
 PARCELARIO CASCO URBANO 1/1000  
 CACHAPETS

FECHA	COPIAS	FECHA	COPIAS	SALIDA	DESTINO	REVOLOC	SALIDA	DESTINO	REVOLOC	RECCION	TAMANO

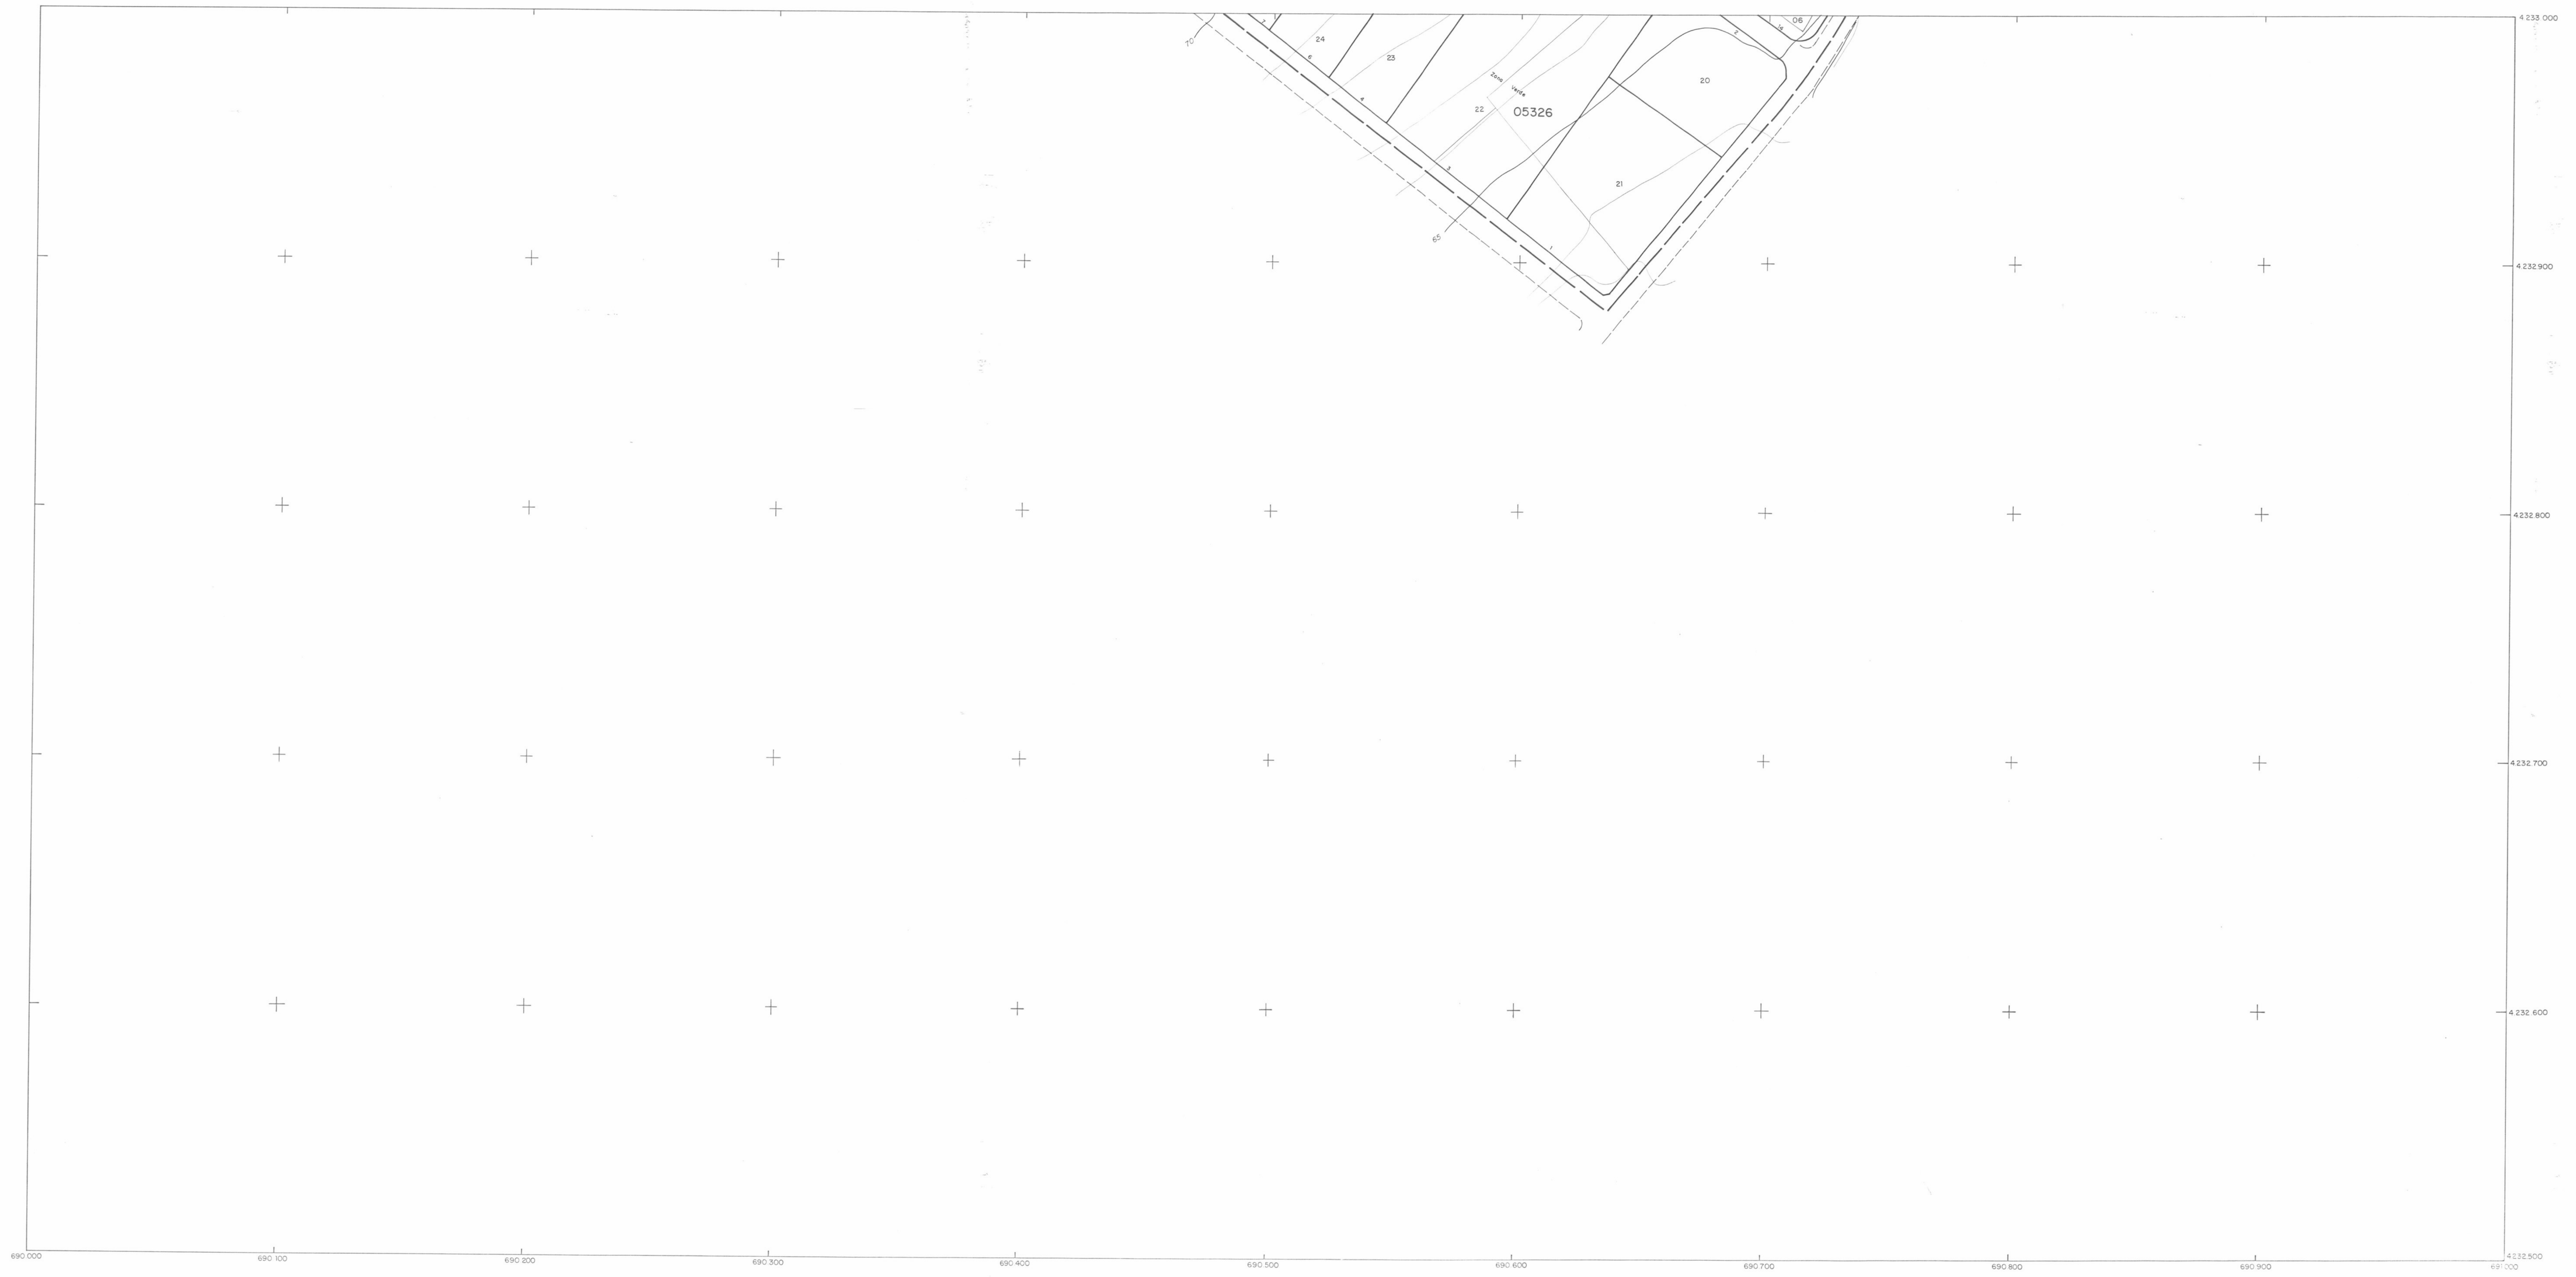

MINISTERIO DE ECONOMIA Y HACIENDA




CATASTRO URBANO

- PLANO PARCELARIO
- PLANO DE INFORMACION URBANISTICA
- PLANO GENERAL

EJECUCION	POR LA EMPRESA	FECHA	RECEPCION
RECTIFICACION 1ª	CARTOYCA S.A.		
RECTIFICACION 2ª			
RECTIFICACION 3ª			

9303S
-------

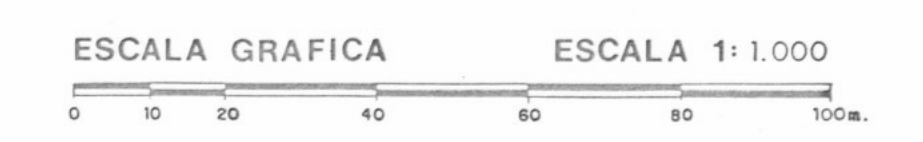

GERENCIA TERRITORIAL DE ALICANTE  
 TERMINO MUNICIPAL  
 CREVILLENTE

HOJA Nº  
 9302 N