9336 S ORIGINAL

PARCELARIO CASCO URBANO 1/1.000

I - 7

FECHA	COPIAS	FECHA	COPIAS	SALIDA	DESTINO	DEVOLUC	SALIDA	DESTINO	DEVOLUC	SECCION	TAMAÑO
1.7.0.40											

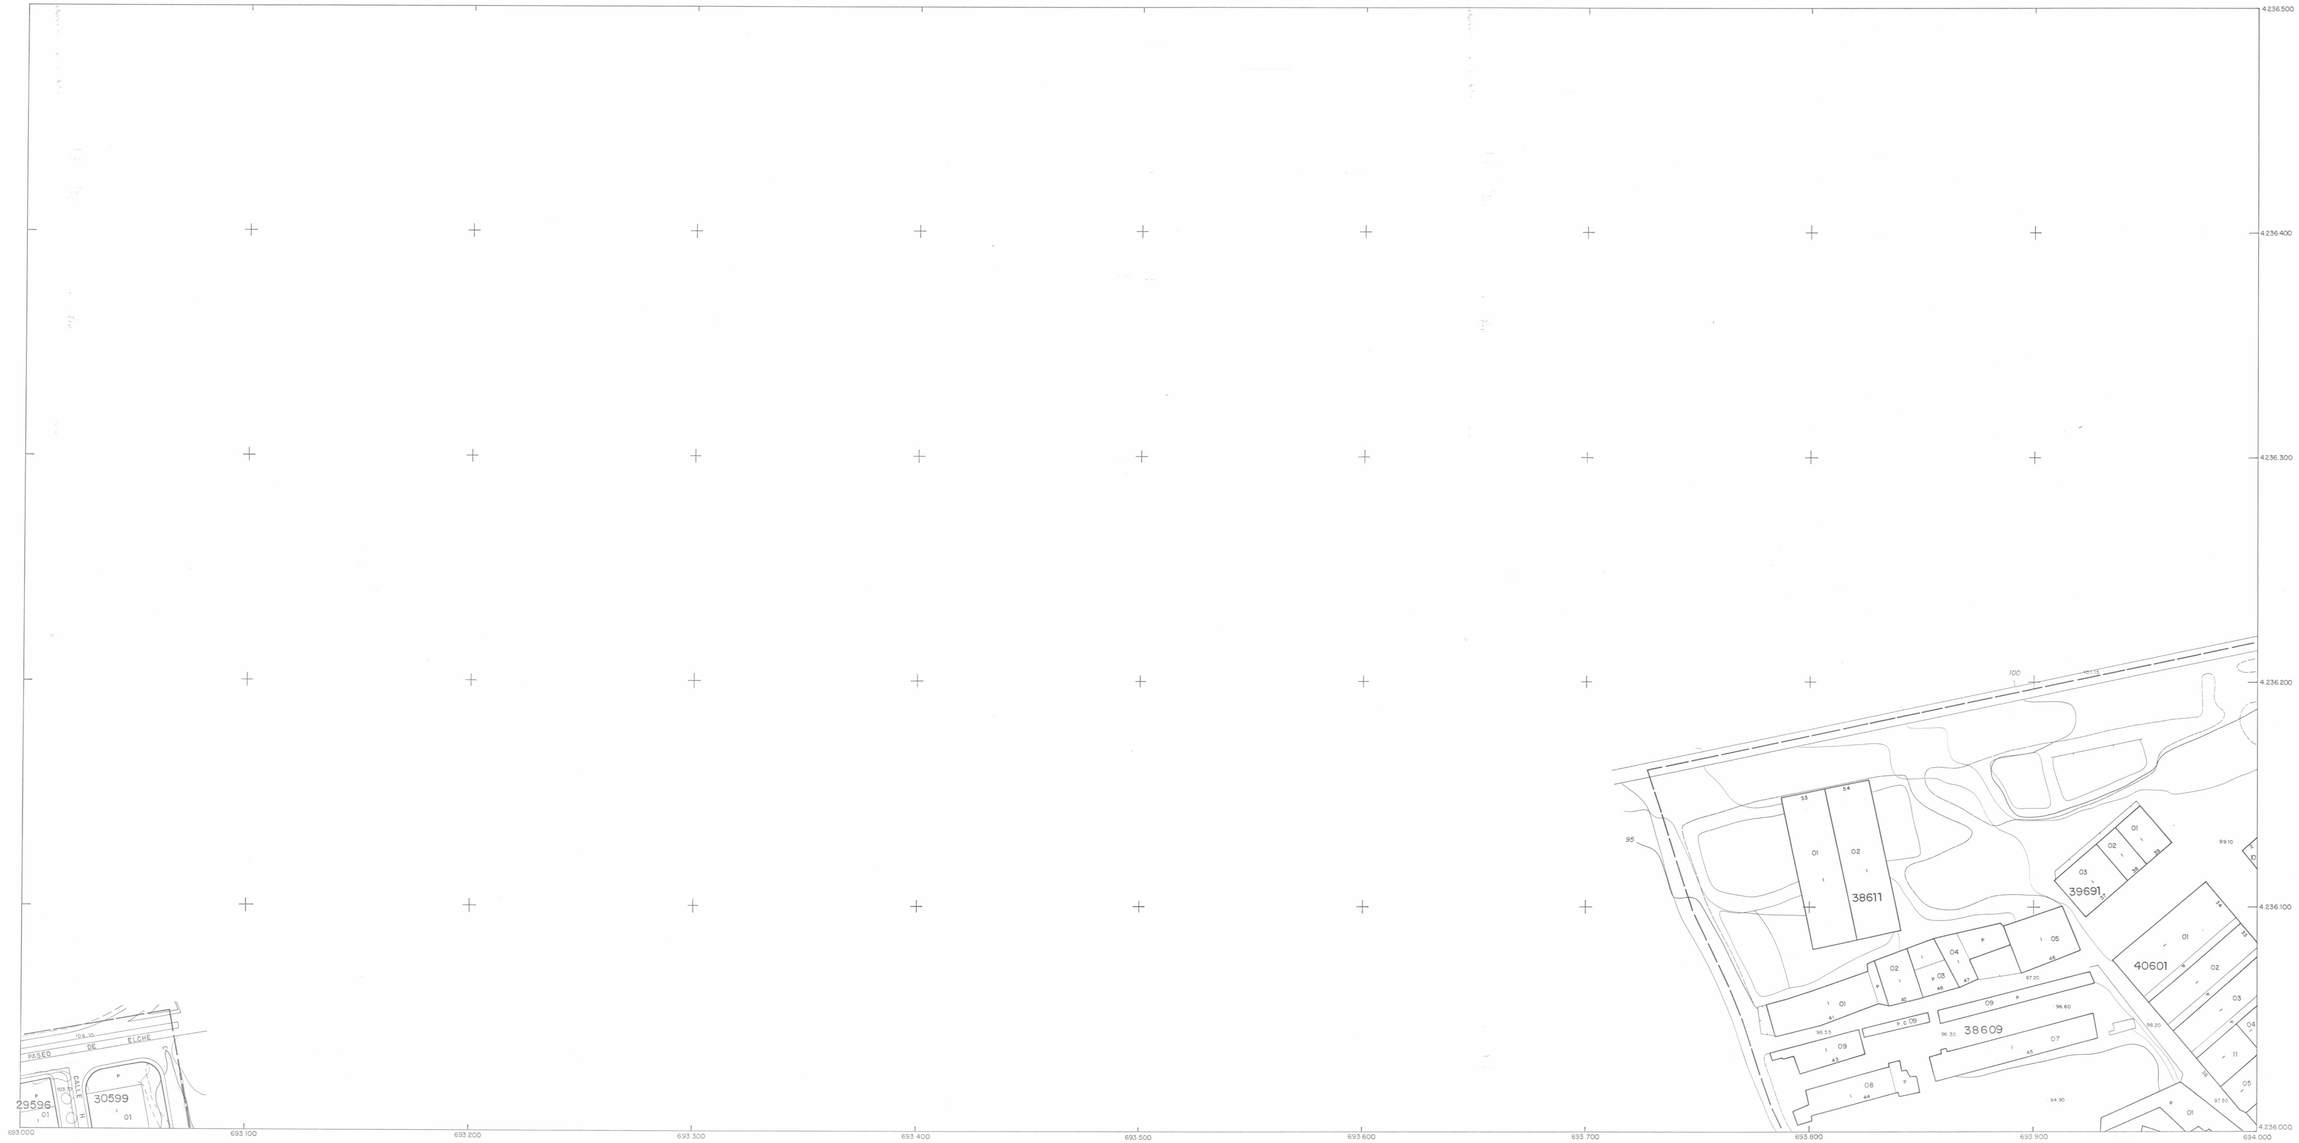

MINISTERIO DE ECONOMIA Y HACIENDA

CENTRO DE GESTION CATASTRAL Y COOPERACION TRIBUTARIA

CATASTRO URBANO

- ☒ PLANO PARCELARIO
- ☐ PLANO DE INFORMACION URBANISTICA
- ☐ PLANO GENERAL

	POR LA EMPRESA	FECHA	RECEPCION
EJECUCION	CARTOYCA S.A.		
RECTIFICACION 1º			
RECTIFICACION 2º			
RECTIFICACION 3º			

9326 N		9346 N
9326 S	9336 S	9346 S
9325 N	9335 N	9345 N

ESCALA GRAFICA ESCALA 1:1.000

0 10 20 40 60 80 100 m.

GERENCIA TERRITORIAL DE ALICANTE

TERMINO MUNICIPAL

CREVILLENTE

HOJA Nº

9336 S