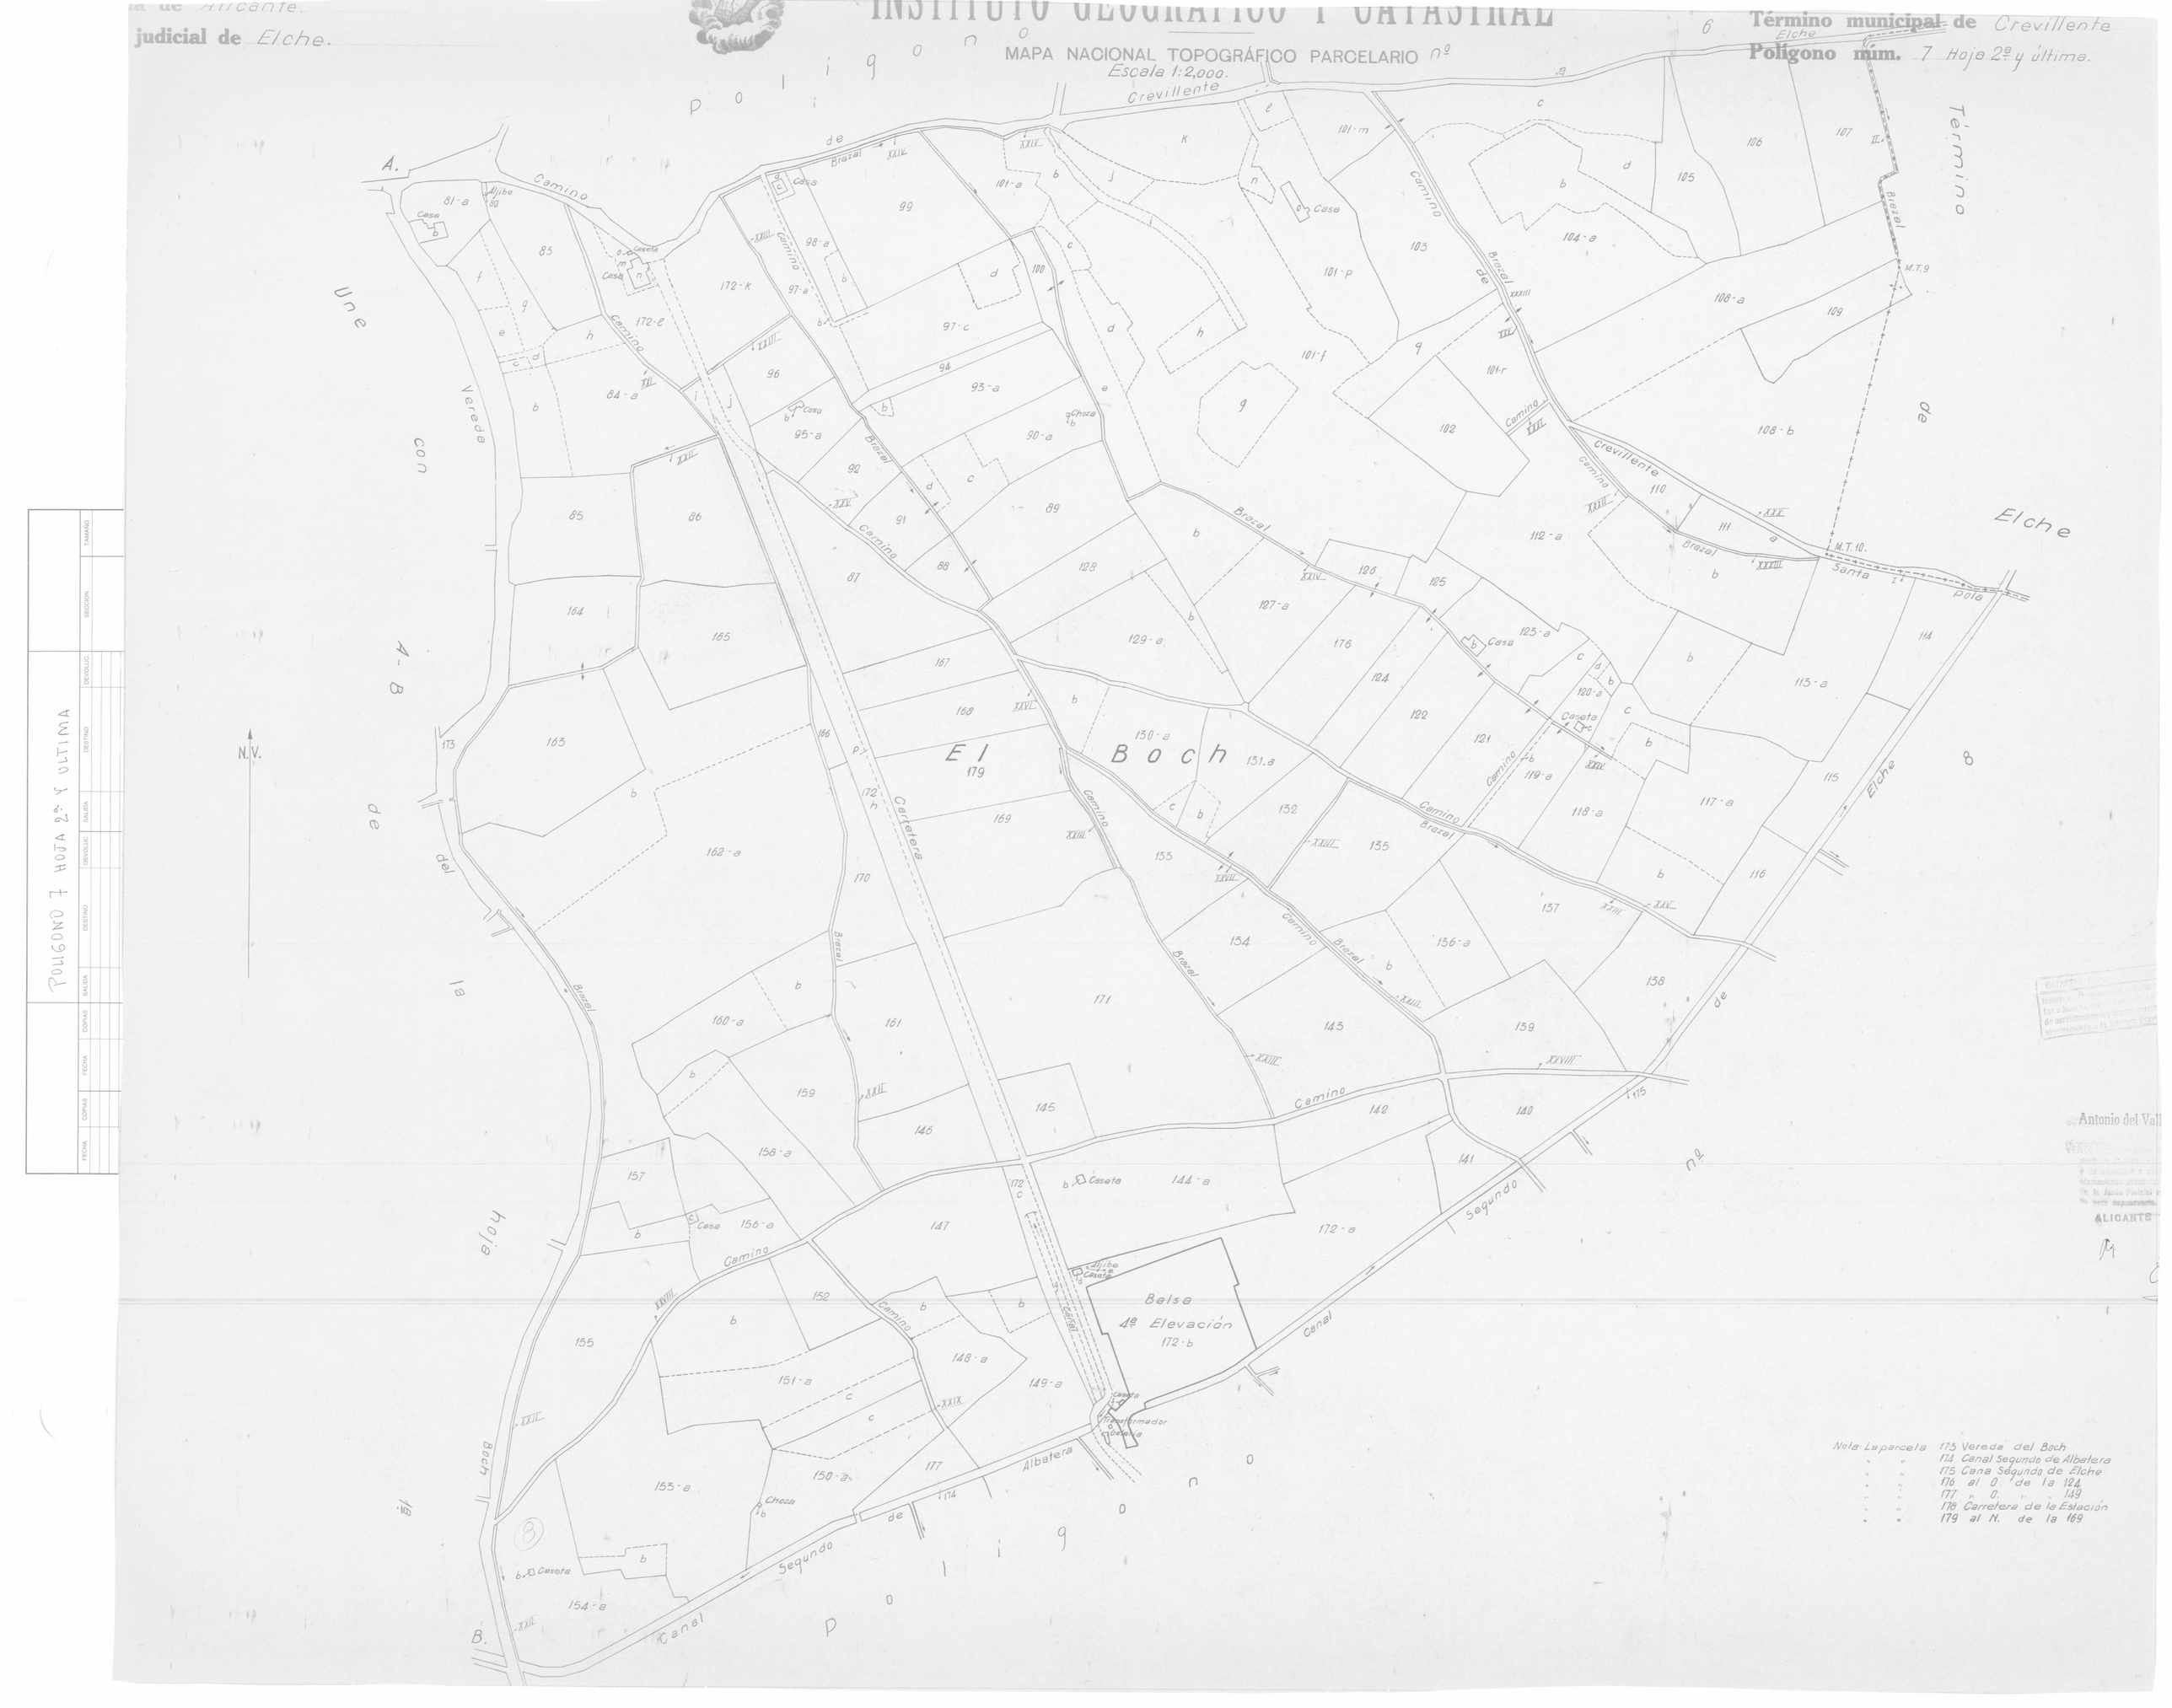

...de Alicante.
judicial de Elche.
INSTITUTO GEOGRÁFICO Y CATASTRAL
MAPA NACIONAL TOPOGRÁFICO PARCELARIO nº
Escala 1:2,000.
Término municipal de Crevillente
Polígono núm. 7 Hoja 2ª y última.
Polígono
Término de Elche
Une con A-B de la hoja
El Boch
Balsa 4ª Elevación
Canal Segundo de Albatera
Carretera
Camino de Crevillente
Camino Brazal
Vereda del Boch
Santa Pola
N.V.
Nota: La parcela 173 Vereda del Boch
" " 174 Canal Segundo de Albatera
" " 175 Cana Segundo de Elche
" " 176 al O. de la 124
" " 177 " O. " " 149
" " 178 Carretera de la Estación
" " 179 al N. de la 169
POLIGONO 7 HOJA 2ª Y ULTIMA
Antonio del Vall
ALICANTE