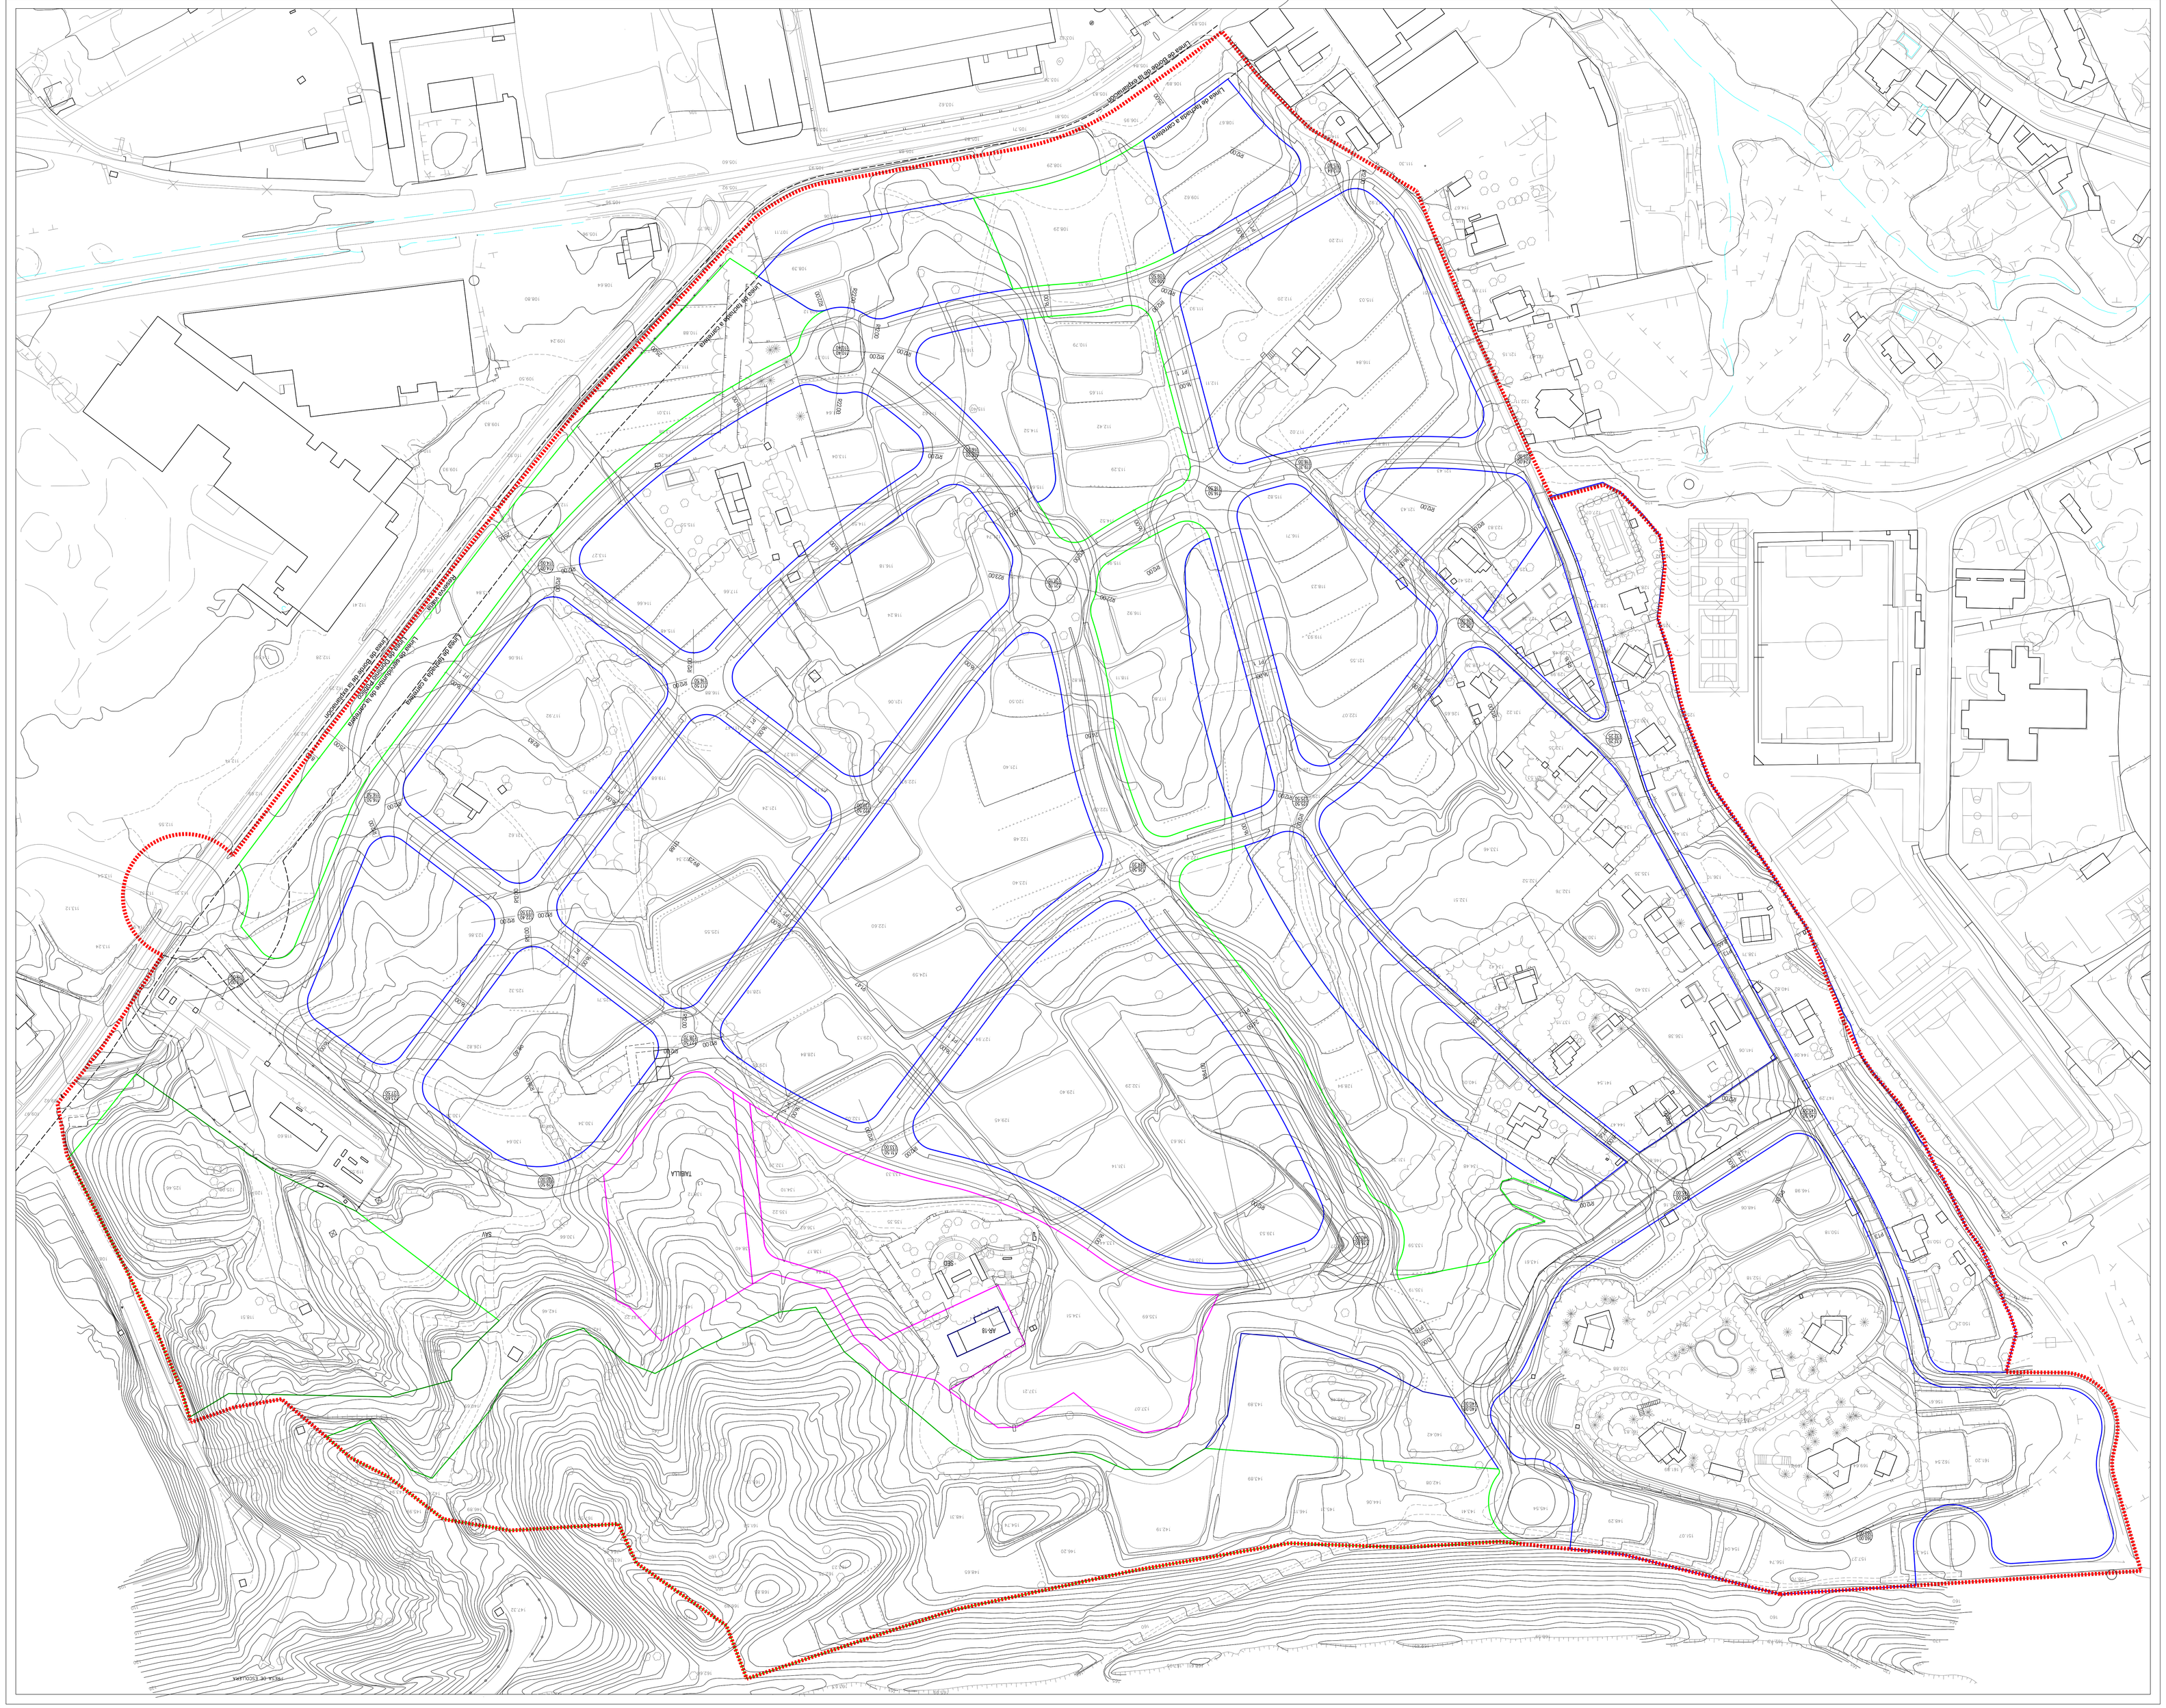
Línea de Alta Tensión a Soterrar
Línea de Alta Tensión a Soterrar
Línea de Baja Tensión a Soterrar
Línea de Baja Tensión a Soterrar
Línea de Alumbrado Público
Línea de Telecomunicaciones a Soterrar
Línea de Telecomunicaciones a Soterrar
Línea de Baja Tensión a Soterrar
Línea de Alta Tensión a Soterrar
Línea de Alta