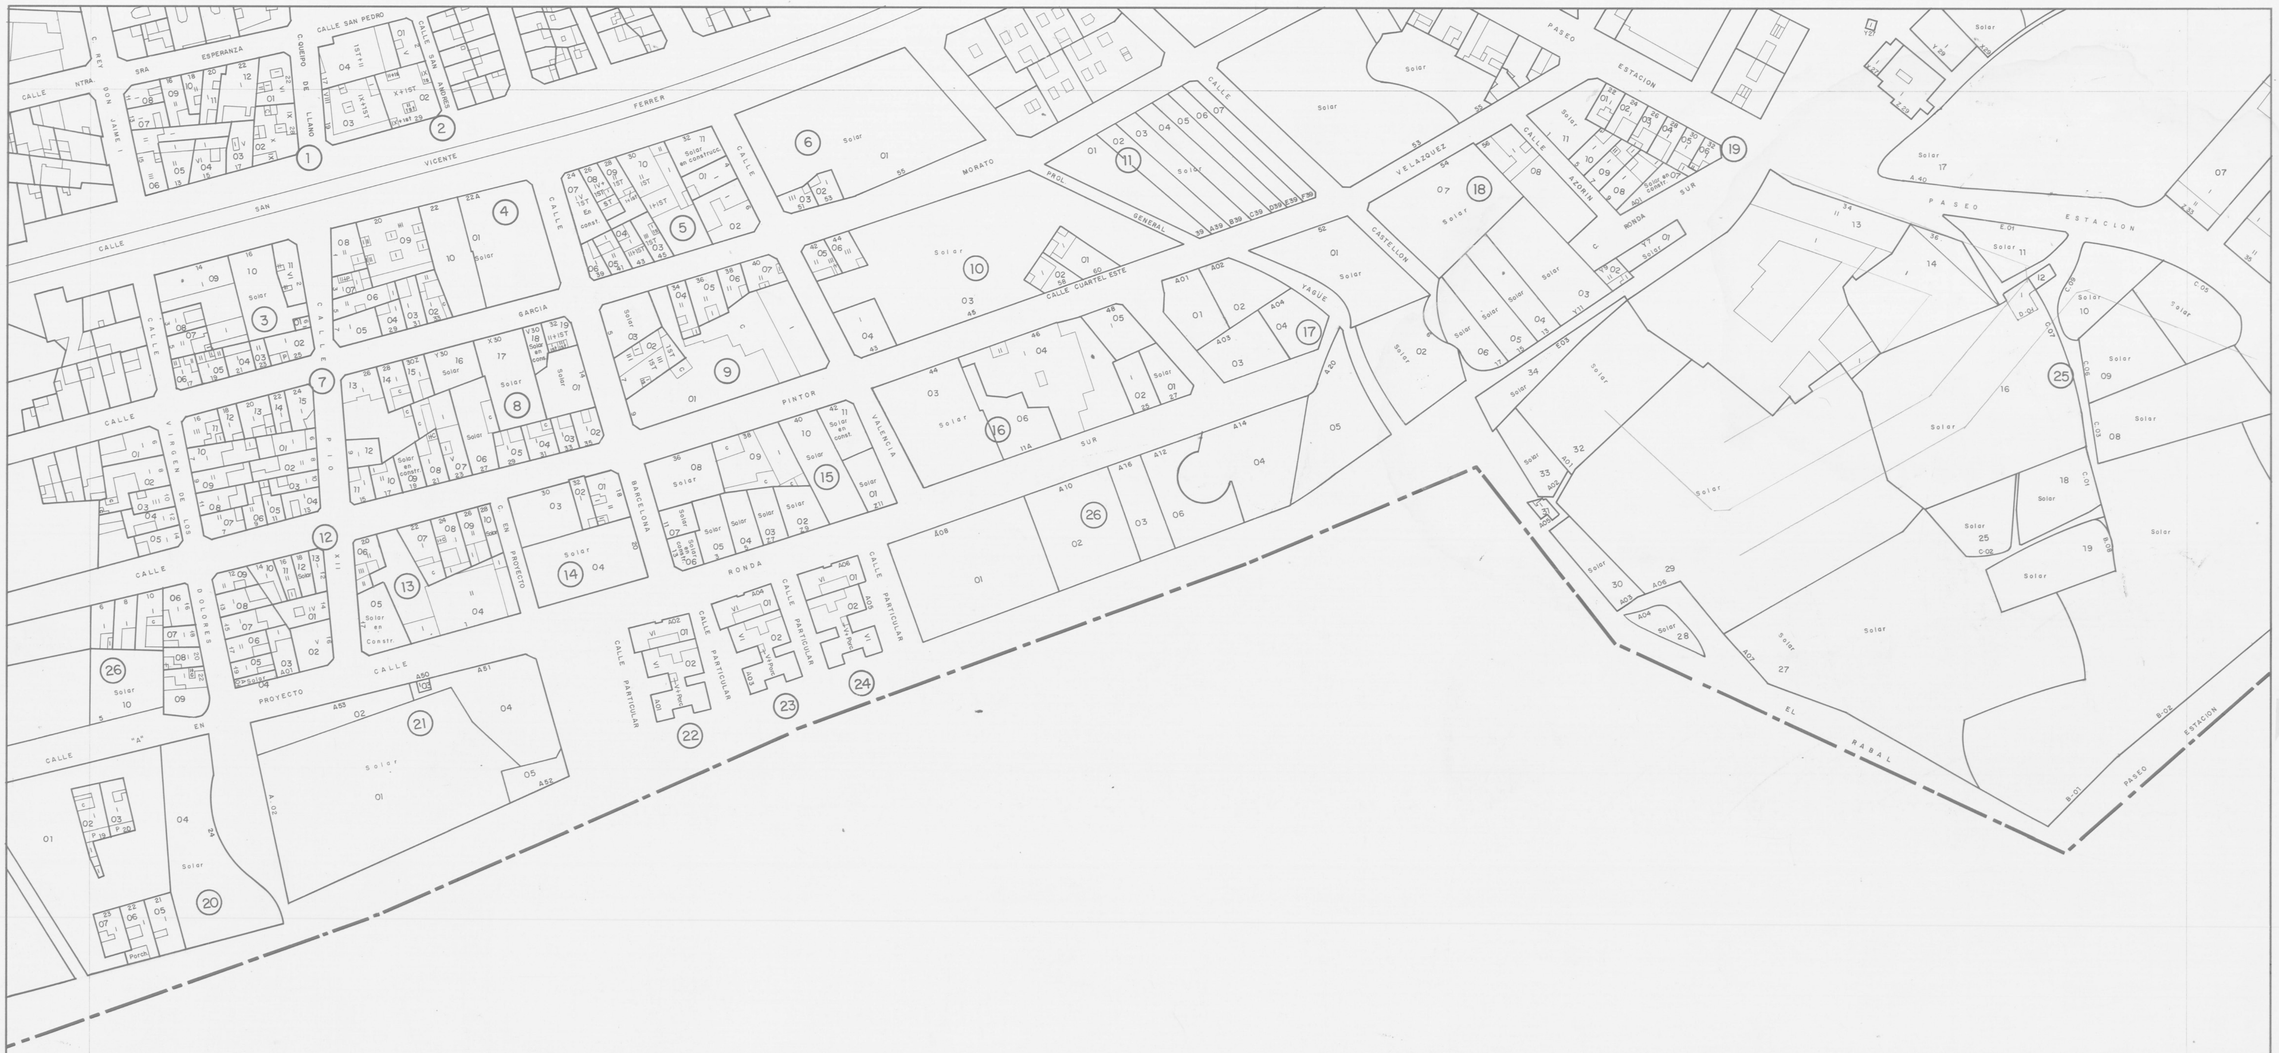

FECHA	
COPIAS	
FECHA	
COPIAS	
SALIDA	
DESTINO	
DEVOLUC.	
SALIDA	
DESTINO	
SECCION	
TAMAÑO	

1973

PARCELARIO AGRICOLA (ARRIGO)

LINEL. MATERIAL PARA OFICINA TECNICA

MINISTERIO DE HACIENDA
SERVICIO DE VALORACION URBANA

DELEGACION ALICANTE
T.mo MUNICIPAL CREVILLENTE

CLAVE
03 / 059

OBSERVACIONES:

El Arquitecto Jefe:

Fecha

4	5	6
7	8	9

ESCALA GRAFICA
0 10 20 30 40 50 60 70 80 90 100 m

PLANO PARCELARIO

ESCALA 1: 1.000

P.G.