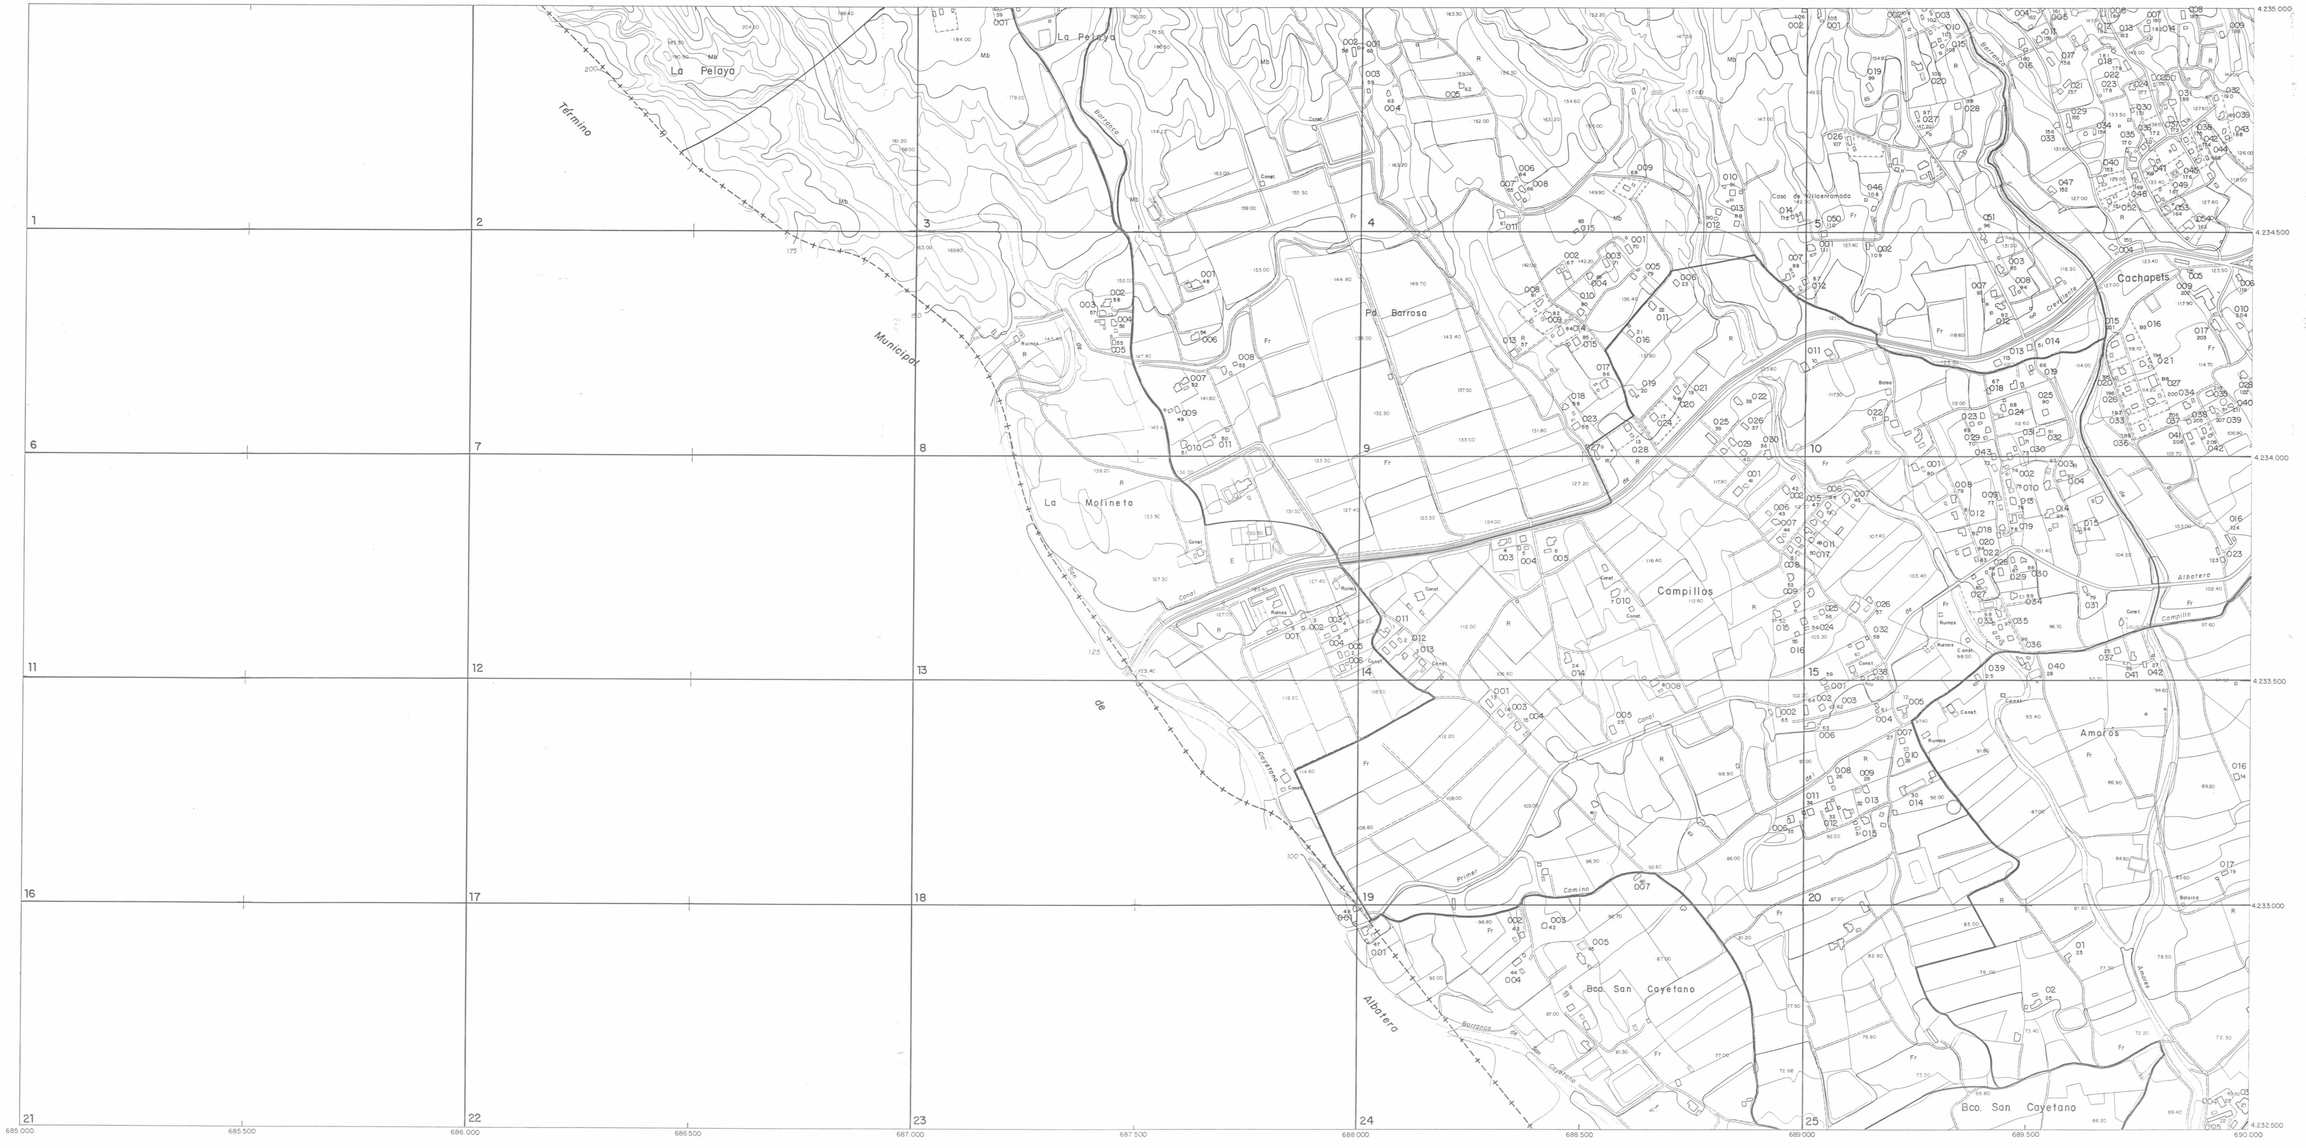

XH-83D ORIGINAL GENERAL DE INFORMACION 1/5000

	FECHA	COPIAS	SALIDA	DESTINO	ENTIDAD	SECCION	TAMAÑO

MINISTERIO DE ECONOMIA Y HACIENDA

CENTRO DE GESTION CATASTRAL Y COOPERACION TRIBUTARIA

CATASTRO URBANO

- ☐ PLANO PARCELARIO
- ☐ PLANO DE INFORMACION URBANISTICA
- ☒ PLANO GENERAL

	POR LA EMPRESA	FECHA	RECEPCION
EJECUCION	CARTOYCA S.A.		
RECTIFICACION 1º			
RECTIFICACION 2º			
RECTIFICACION 3º			

XH-83E	XH-83F	XH-93E
	XH-83D	XH-93C
	XH-83B	XH-93A

ESCALA GRAFICA 0 50 100 200 300 400 500 m.

ESCALA 1:5.000

GERENCIA TERRITORIAL DE ALICANTE

TERMINO MUNICIPAL

CREVILLENTE

HOJA Nº

XH-83D