


GENERAL DE INFORMACION 1/5000

XH-83E ORIGINAL

FECHA	COPIAS	FECHA	COPIAS	DESTINO	REVOLUC	SALIDA	REVOLUC	SECCION	TAMANO
21/07/00	1								

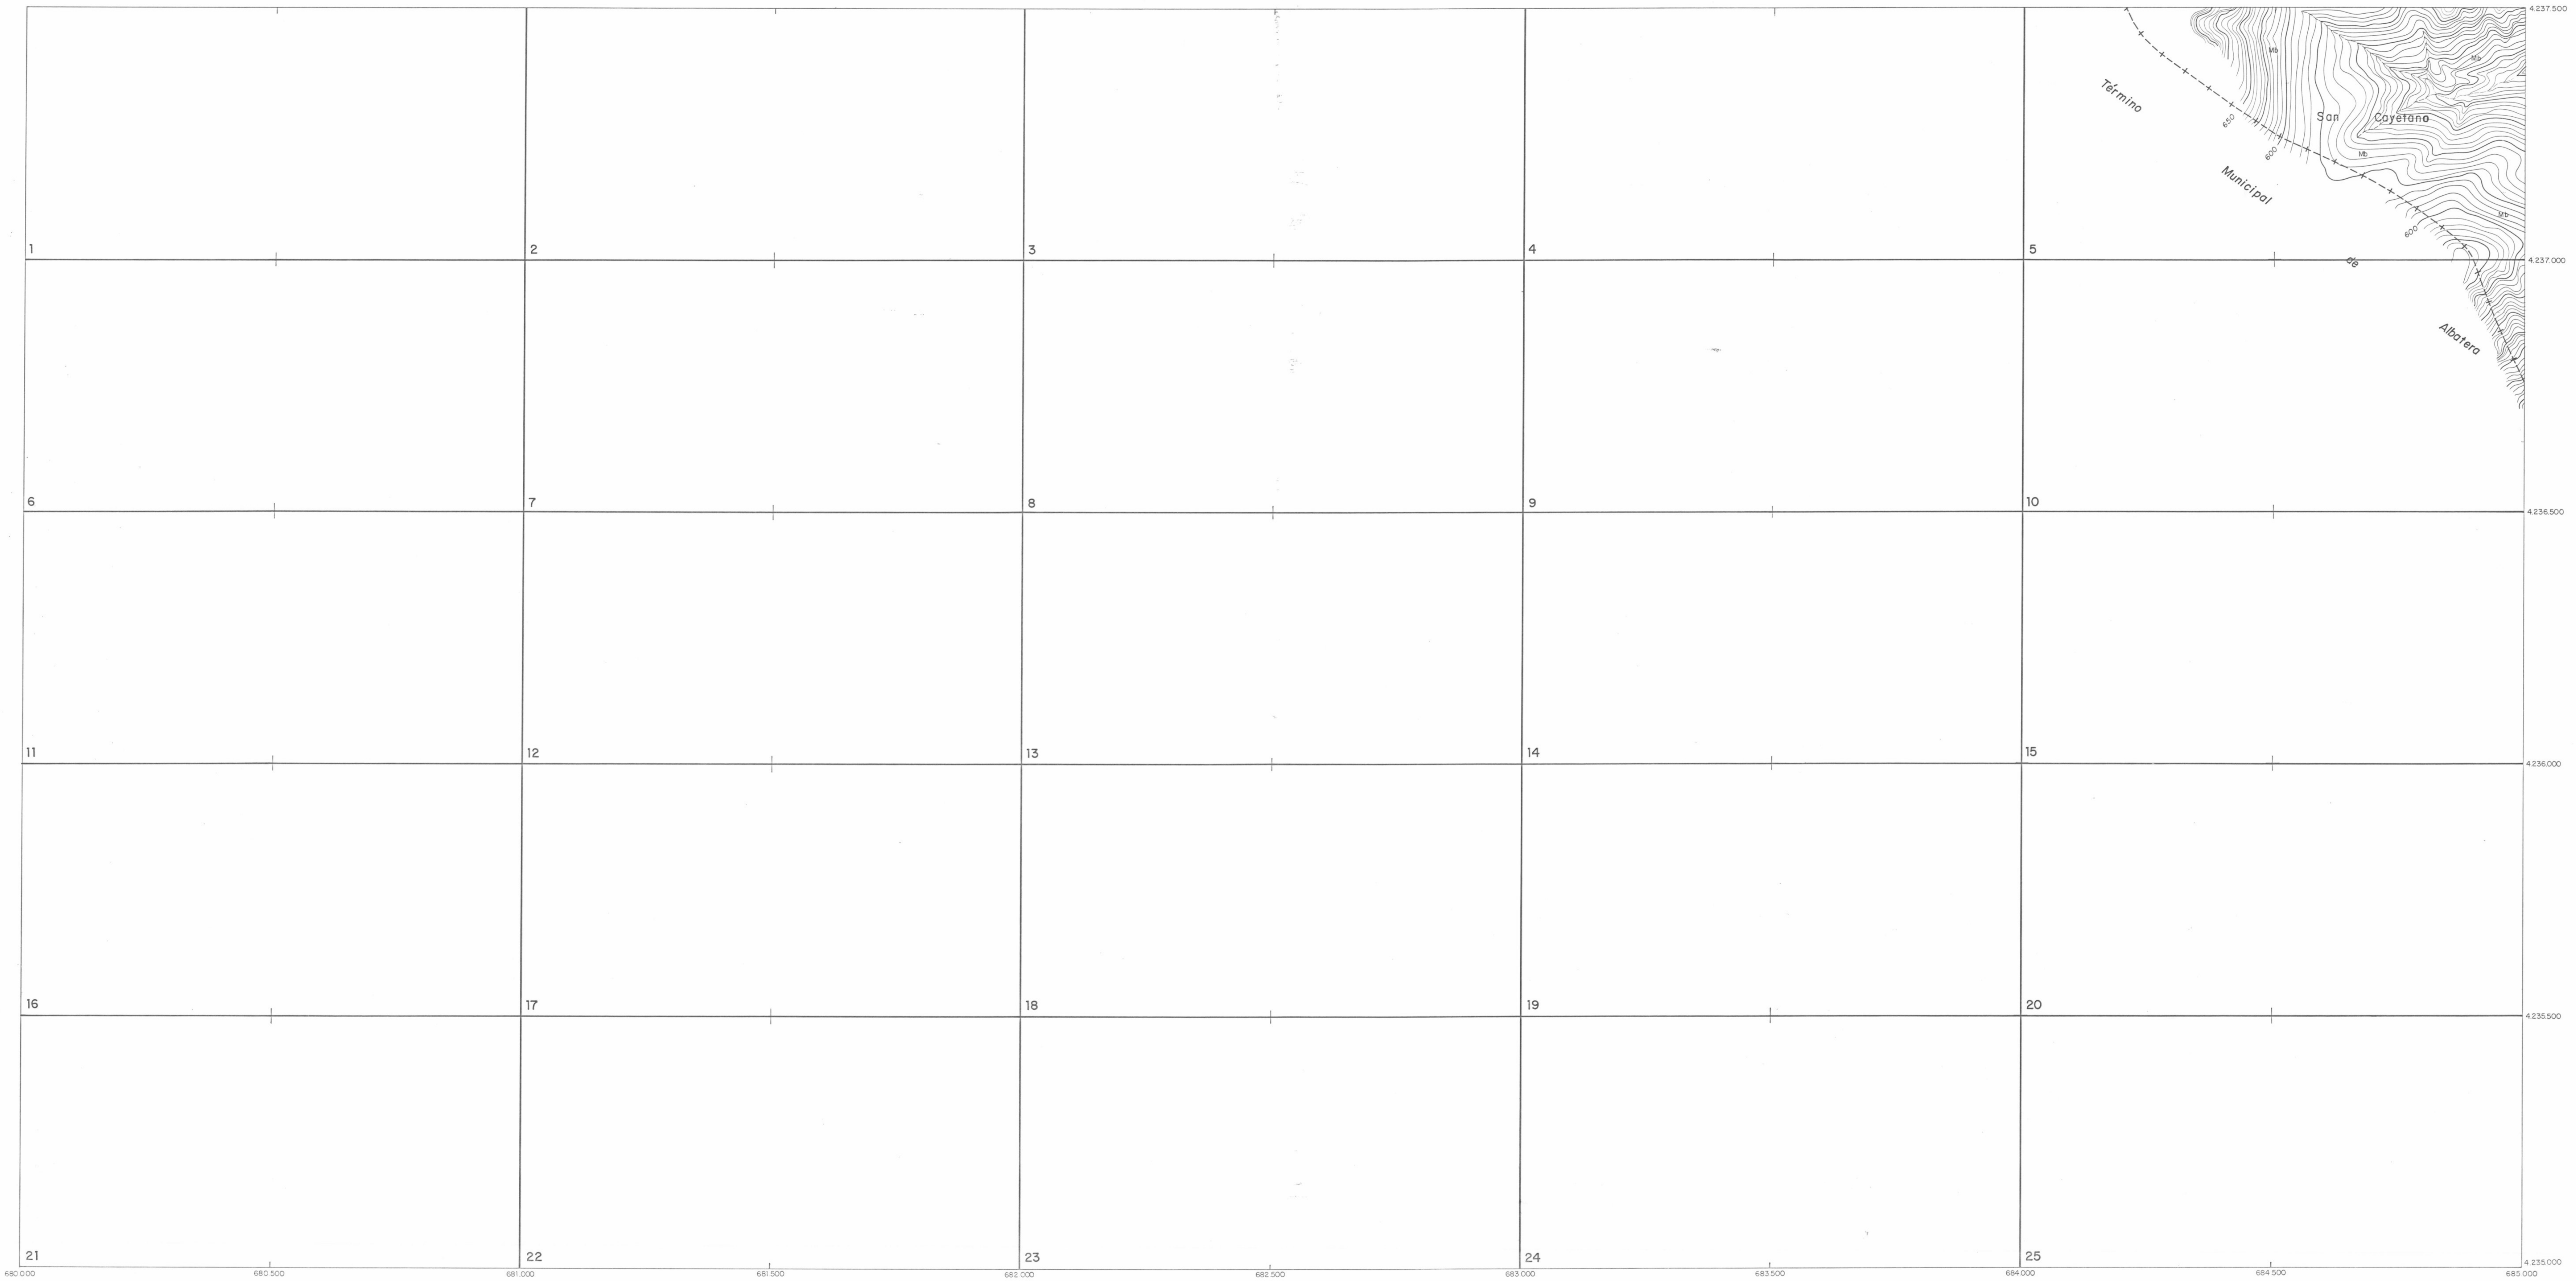

MINISTERIO DE ECONOMIA Y HACIENDA



CENTRO DE GESTIÓN CATASTRAL Y COOPERACIÓN TRIBUTARIA


CATASTRO URBANO

- PLANO PARCELARIO
- PLANO DE INFORMACION URBANISTICA
- PLANO GENERAL

	POR LA EMPRESA	FECHA	RECEPCION
EJECUCION	CARTOYCA S.A.		
RECTIFICACION 1ª			
RECTIFICACION 2ª			
RECTIFICACION 3ª			

XH-83G	XH-83H
XH-83E	XH-83F
XH-83D	

ESCALA GRAFICA ESCALA 1:5.000



GERENCIA TERRITORIAL DE ALICANTE
 TERMINO MUNICIPAL
CREVILLENTE

HOJA Nº
XH-83E