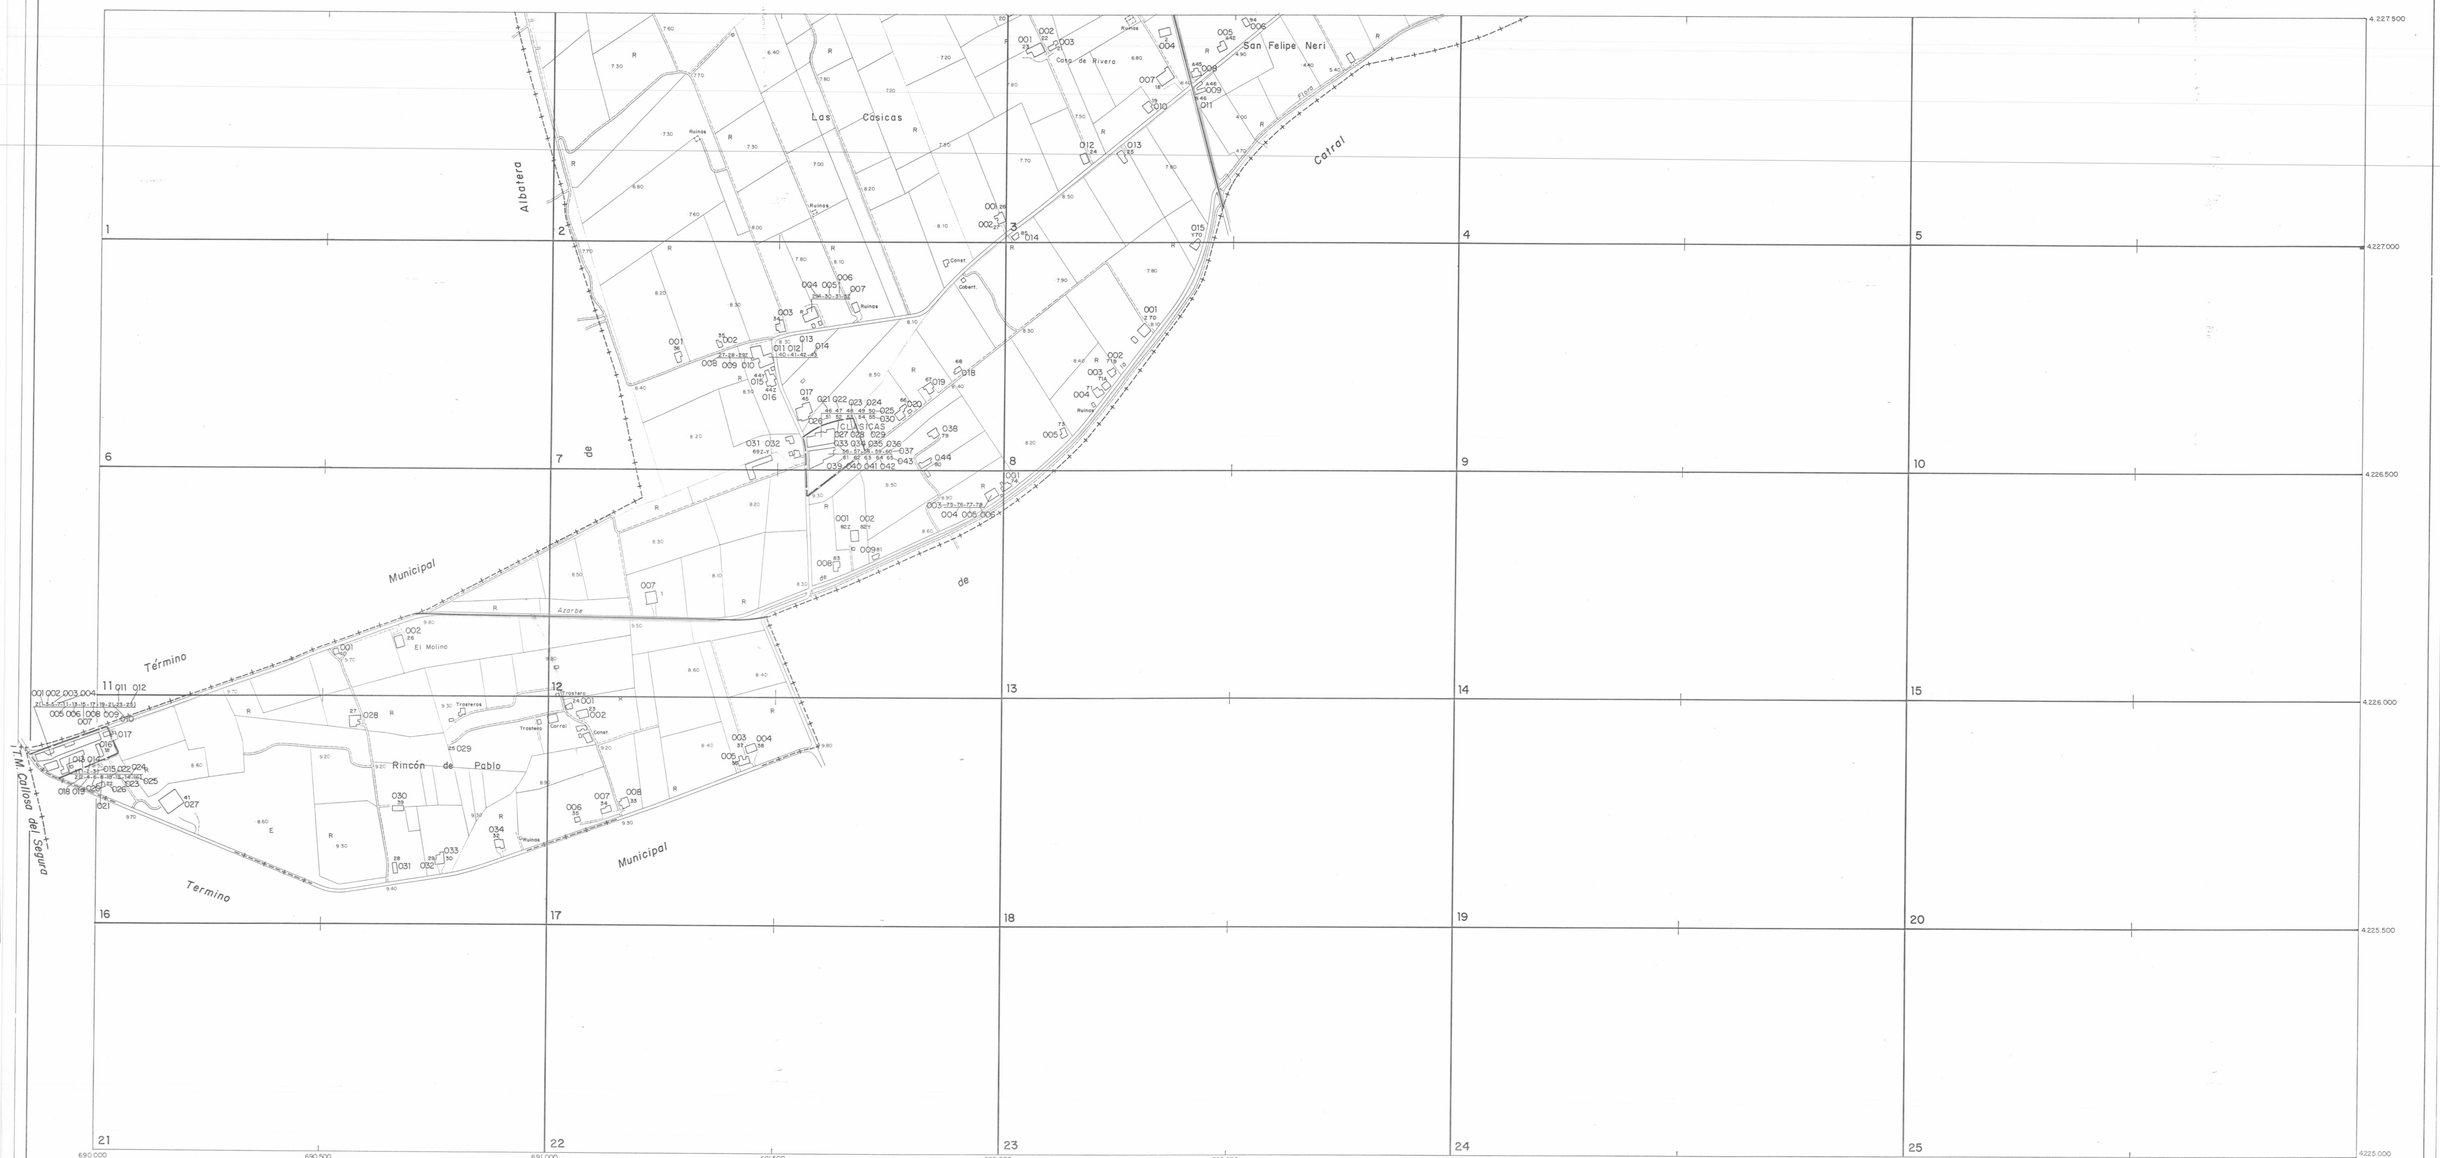


XH-92E ORIGINAL

GENERAL DE INFORMACION 1/5.000

| FECHA | COPIAS | FECHA | COPIAS | SALIDA | DESTINO | DEVOLUC. | SALIDA | DESTINO | DEVOLUC. | SECCION | TAMAÑO |
|---|---|---|---|---|---|---|---|---|---|---|---|
| 7/10/90 | | | | | | | | | | | |

MINISTERIO DE ECONOMIA Y HACIENDA

CENTRO DE GESTION CATASTRAL Y COOPERACION TRIBUTARIA

CATASTRO URBANO

- ☐ PLANO PARCELARIO
- ☐ PLANO DE INFORMACION URBANISTICA
- ☒ PLANO GENERAL

| | POR LA EMPRESA | FECHA | RECEPCION |
|---|---|---|---|
| EJECUCION | CARTOYCA S.A. | | |
| RECTIFICACION 1º | | | |
| RECTIFICACION 2º | | | |
| RECTIFICACION 3º | | | |

| | | |
|---|---|---|
| | XH-92G | XH-92H |
| | XH-92E | XH-92F |

ESCALA GRAFICA ESCALA 1:5.000

0 50 100 200 300 400 500 m.

GERENCIA TERRITORIAL DE ALICANTE

TERMINO MUNICIPAL

CREVILLENTE

HOJA Nº XH-92E