



GENERAL DE INFORMACION 1/5000

XH-92F ORIGINAL

FECHA	COPIAS	FECHA	COPIAS	SALIDA	DESTINO	REVLUC	SALIDA	DESTINO	REVLUC	SALIDA	DESTINO	TAMANO

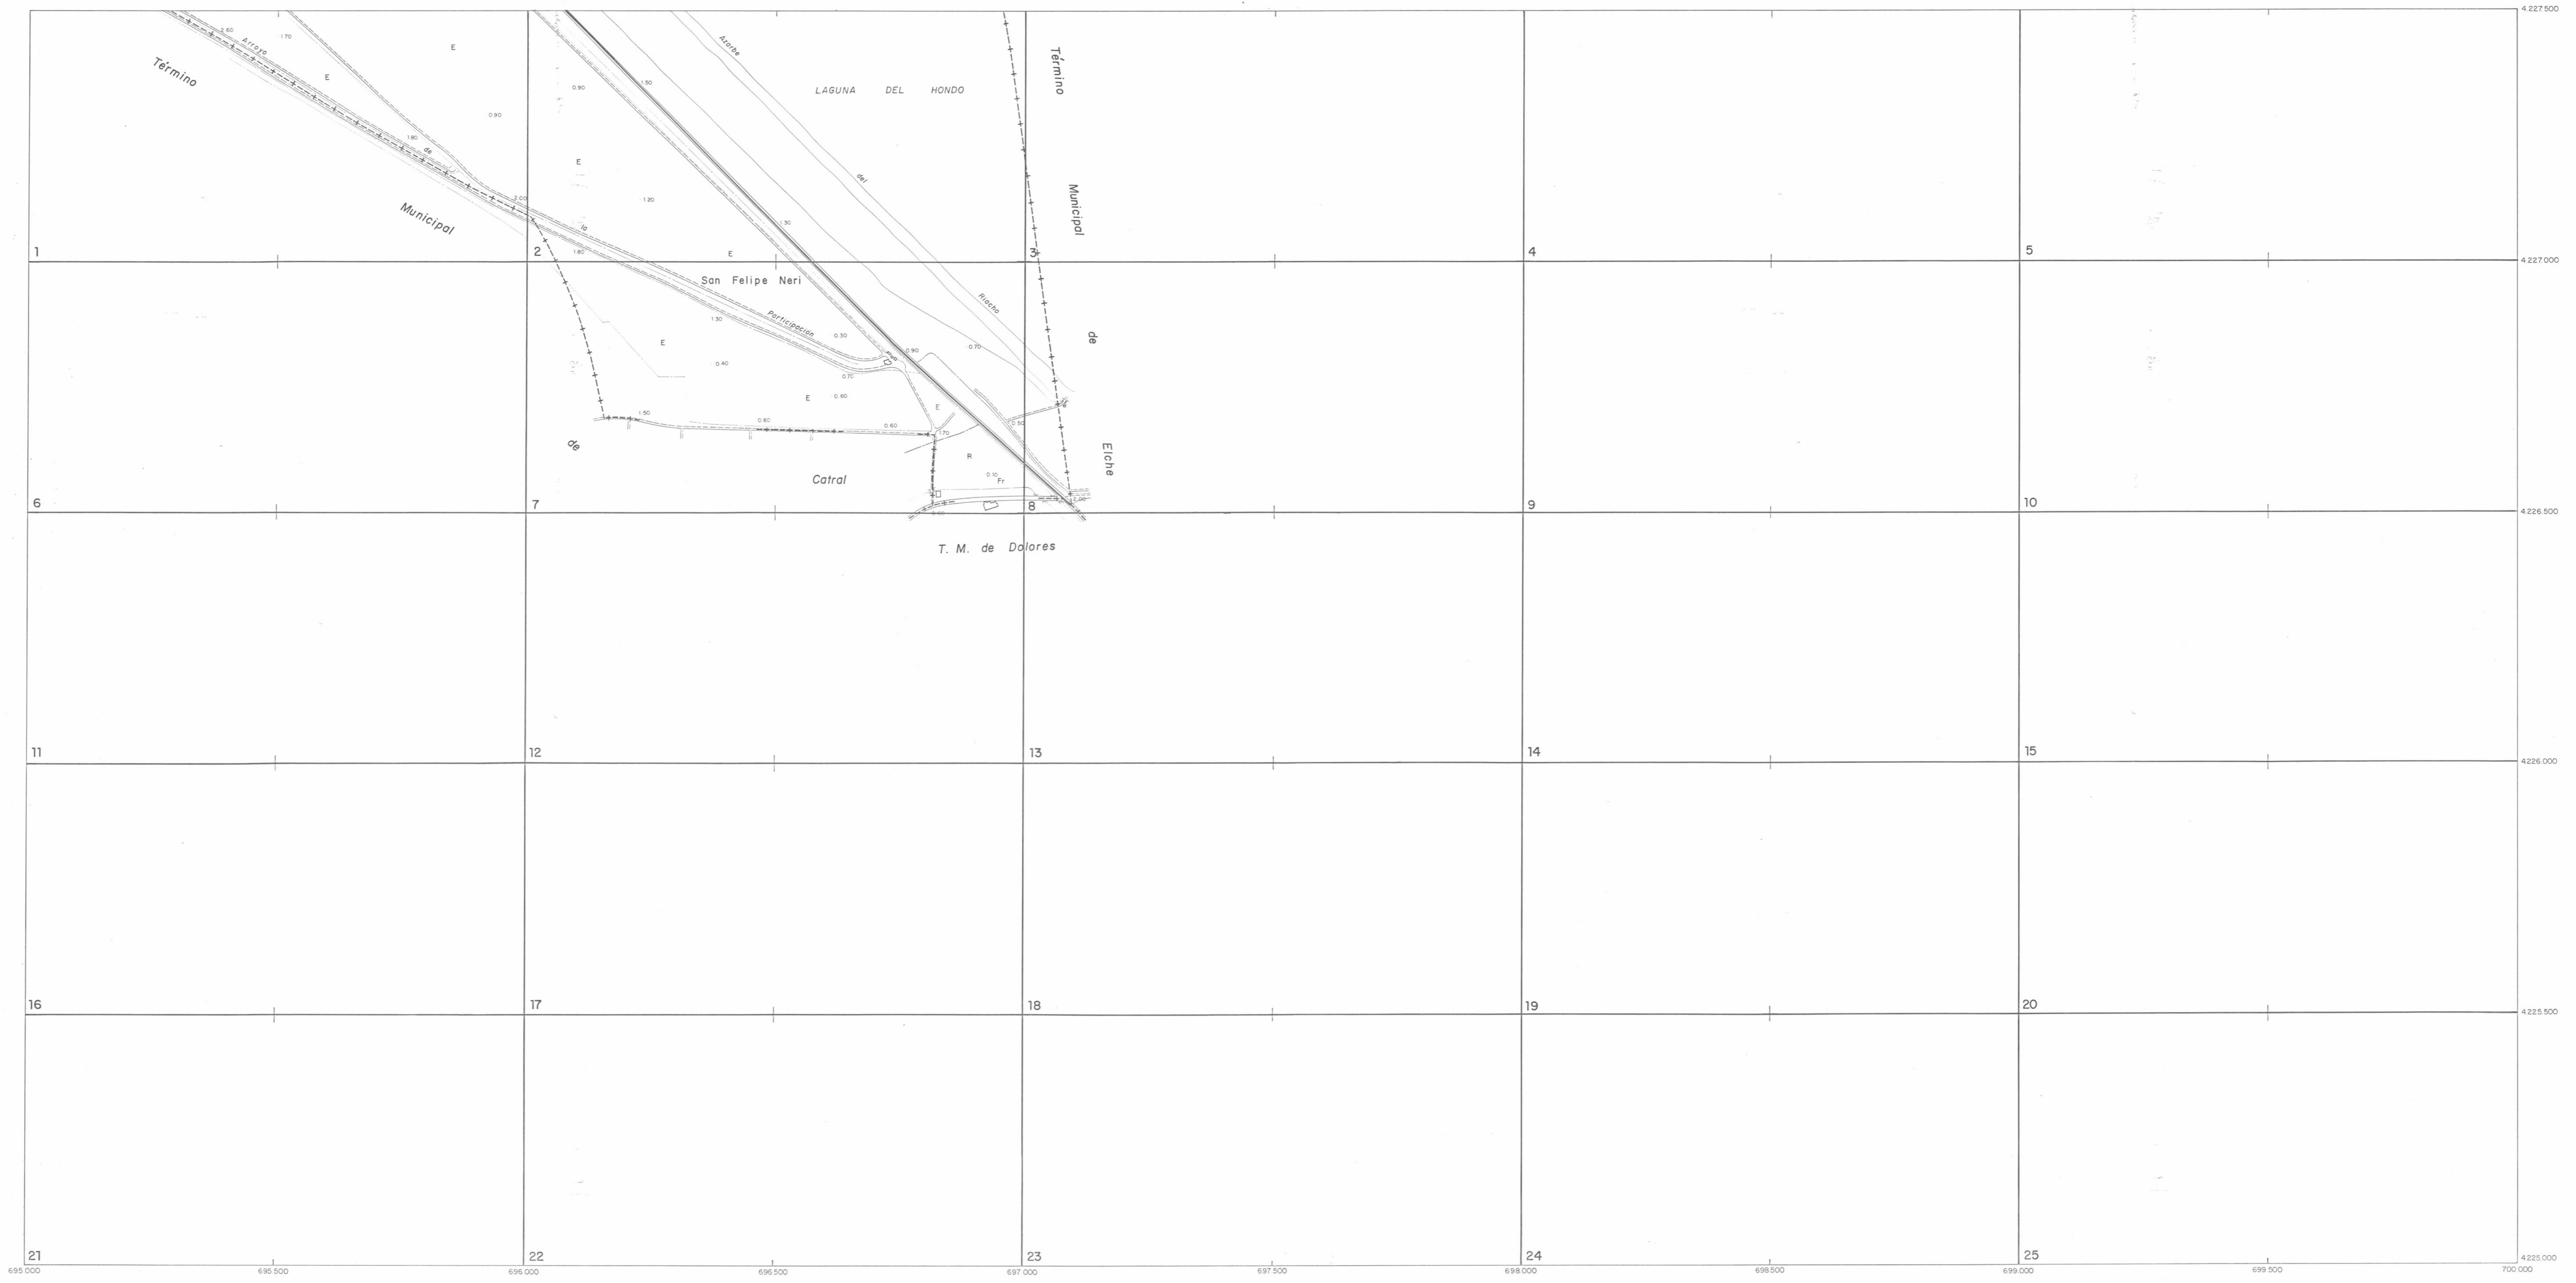

MINISTERIO DE ECONOMIA Y HACIENDA

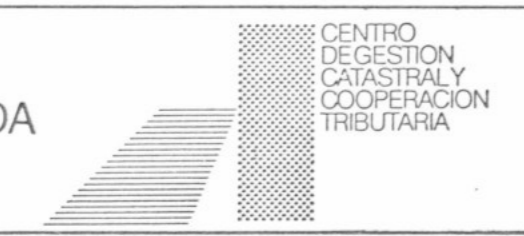

CATASTRO URBANO

- PLANO PARCELARIO
- PLANO DE INFORMACION URBANISTICA
- PLANO GENERAL

	POR LA EMPRESA	FECHA	RECEPCION
EJECUCION	CARTOYCA S.A.		
RECTIFICACION 1ª			
RECTIFICACION 2ª			
RECTIFICACION 3ª			

XH-92G	XH-92H		
XH-92E	XH-92F		



GERENCIA TERRITORIAL DE ALICANTE  
 TERMINO MUNICIPAL  
**CREVILLENTE**

HOJA N°  
**XH-92F**