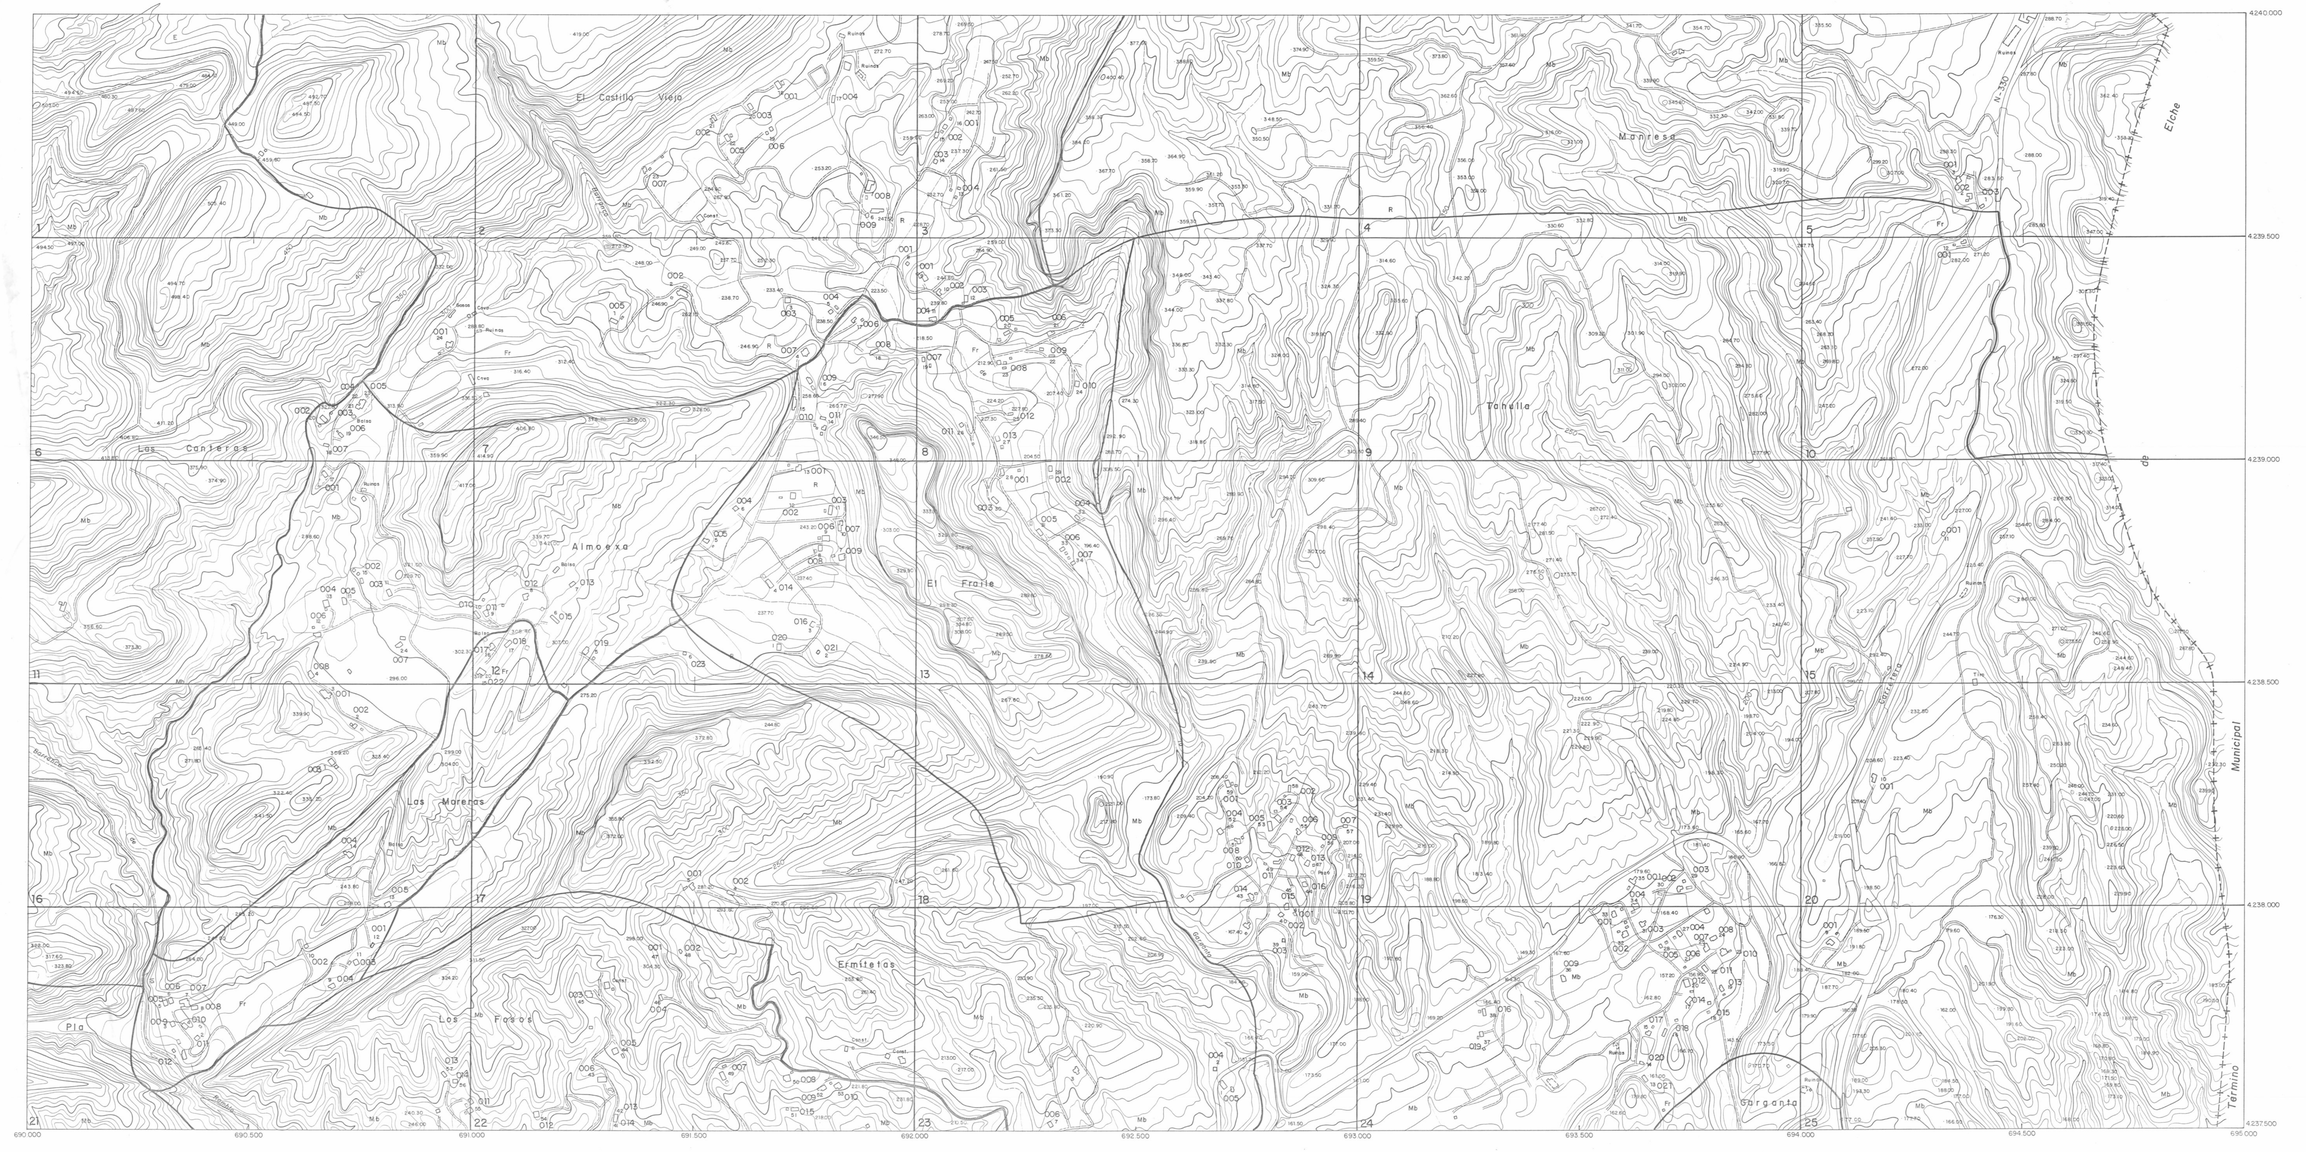

XH-936 ORIGINAL

GENERAL DE INFORMACION 1/5000

	FECHA	COPIAS	ESCALA	DESTINO	ARCHIVO	SECCION	TAMAÑO
ORIGINAL							
COPIA							

MINISTERIO DE ECONOMIA Y HACIENDA

CENTRO DE GESTION CATASTRAL Y COOPERACION TRIBUTARIA

CATASTRO URBANO

- ☐ PLANO PARCELARIO
- ☐ PLANO DE INFORMACION URBANISTICA
- ☒ PLANO GENERAL

	POR LA EMPRESA	FECHA	RECEPCION
EJECUCION	CARTOYCA S.A.		
RECTIFICACION 1ª			
RECTIFICACION 2ª			
RECTIFICACION 3ª			

XH-84B	XH-84A	
XH-83H	XH-93G	
XH-83F	XH-93E	XH-93F

ESCALA GRAFICA ESCALA 1:5.000

0 50 100 200 300 400 500 m.

GERENCIA TERRITORIAL DE ALICANTE

TERMINO MUNICIPAL

CREVILLENTE

HOJA Nº XH-93G